


ADVERTIMENT. La consulta d'aquesta tesi queda condicionada a l'acceptació de les següents condicions d'ús: La difusió d'aquesta tesi per mitjà del servei TDX (www.tesisenxarxa.net) ha estat autoritzada pels titulars dels drets de propietat intel·lectual únicament per a usos privats emmarcats en activitats d'investigació i docència. No s'autoritza la seva reproducció amb finalitats de lucre ni la seva difusió i posada a disposició des d'un lloc aliè al servei TDX. No s'autoritza la presentació del seu contingut en una finestra o marc aliè a TDX (framing). Aquesta reserva de drets afecta tant al resum de presentació de la tesi com als seus continguts. En la utilització o cita de parts de la tesi és obligat indicar el nom de la persona autora.

ADVERTENCIA. La consulta de esta tesis queda condicionada a la aceptación de las siguientes condiciones de uso: La difusión de esta tesis por medio del servicio TDR (www.tesisenred.net) ha sido autorizada por los titulares de los derechos de propiedad intelectual únicamente para usos privados enmarcados en actividades de investigación y docencia. No se autoriza su reproducción con finalidades de lucro ni su difusión y puesta a disposición desde un sitio ajeno al servicio TDR. No se autoriza la presentación de su contenido en una ventana o marco ajeno a TDR (framing). Esta reserva de derechos afecta tanto al resumen de presentación de la tesis como a sus contenidos. En la utilización o cita de partes de la tesis es obligado indicar el nombre de la persona autora.

WARNING. On having consulted this thesis you're accepting the following use conditions: Spreading this thesis by the TDX (www.tesisenxarxa.net) service has been authorized by the titular of the intellectual property rights only for private uses placed in investigation and teaching activities. Reproduction with lucrative aims is not authorized neither its spreading and availability from a site foreign to the TDX service. Introducing its content in a window or frame foreign to the TDX service is not authorized (framing). This rights affect to the presentation summary of the thesis as well as to its contents. In the using or citation of parts of the thesis it's obliged to indicate the name of the author

**LA VIVIENDA EN BLOQUE COMO METODO DE RECOMPOSICIÓN DEL ESPACIO URBANO.
El trabajo de la Corporación de la Vivienda en Santiago de Chile (1953-1970)**

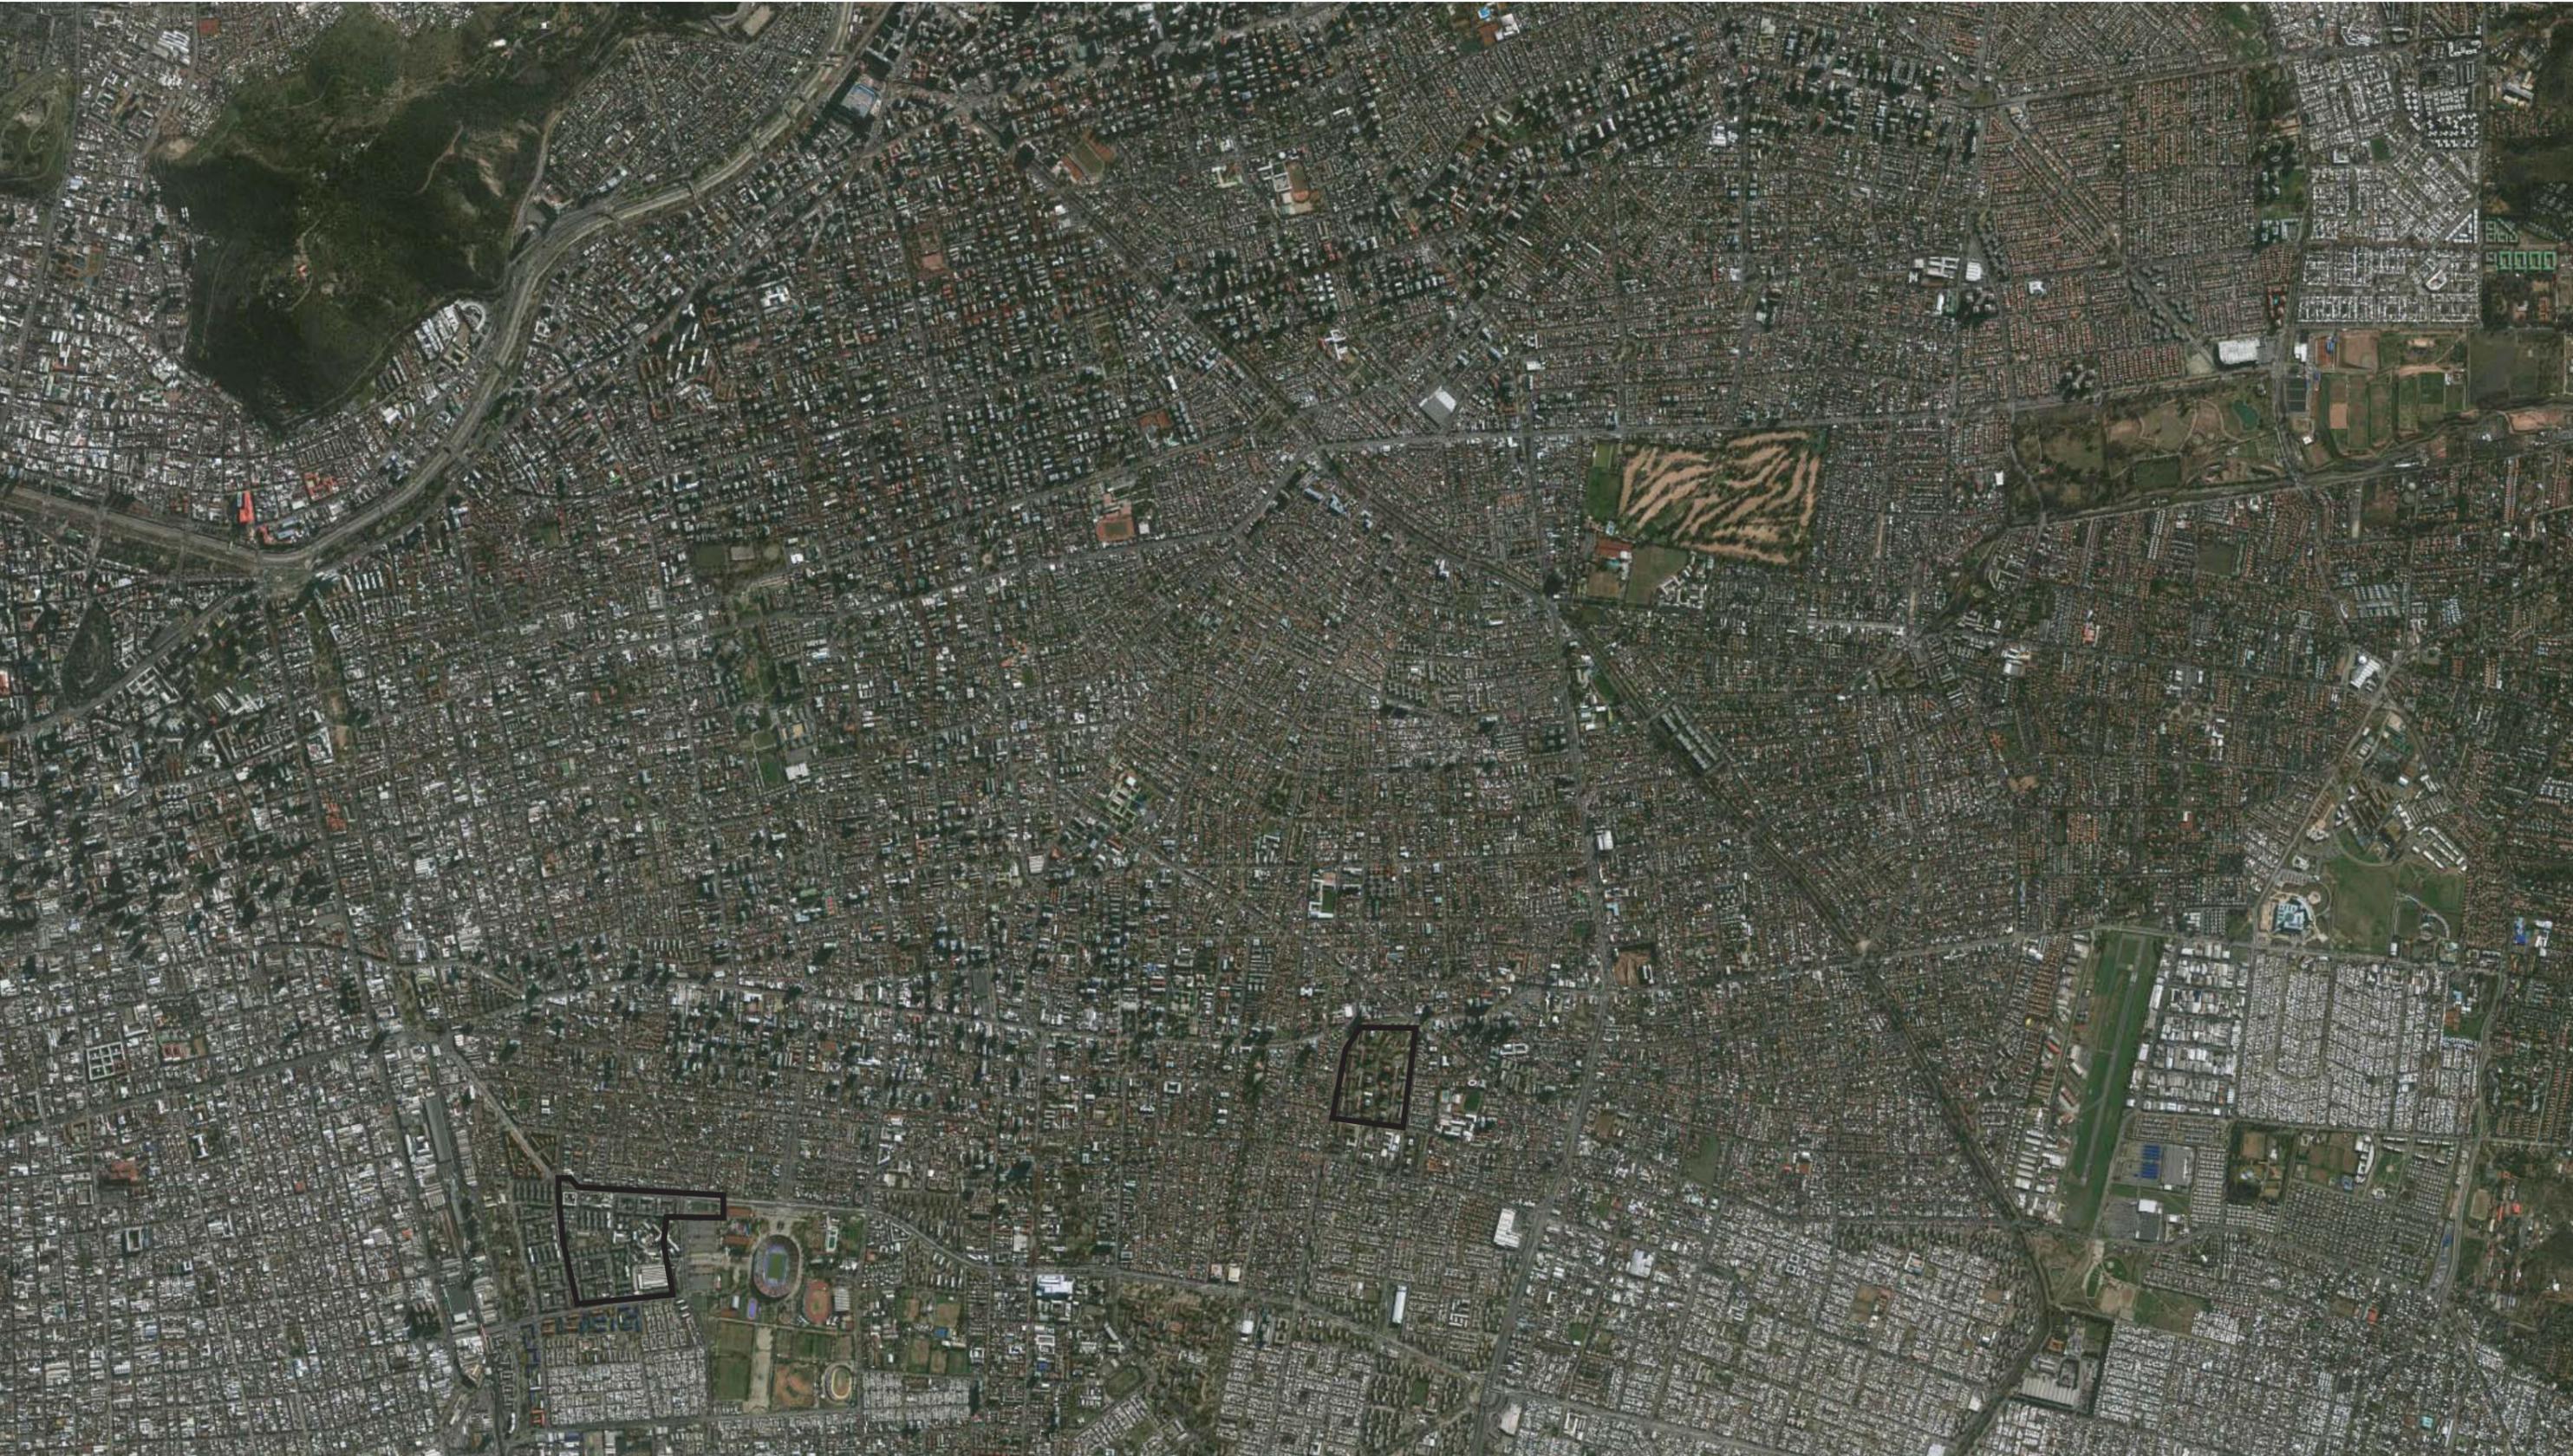

**Tesis presentada por: Claudio Sebastián Navarrete Michelini
Director de Tesis: Rafael Díez Barreñada
Departamento de Proyectos Arquitectónicos. Escuela Técnica Superior de Arquitectura de Barcelona. E.T.S.A.B.
Universidad Politécnica de Cataluña. Barcelona. Septiembre 2012.**

REMODELACIÓN REPÚBLICA

(1963-68). 140.000 m²




FICHA TÉCNICA:

Ubicación:	Av. República, Santiago de Chile
Año de Concurso:	1963
Año de Proyecto:	1964
Años de Construcción:	1965-1968
Superficie de Terreno:	1,4 Hå
Superficie Construida:	27.700 m2
Arquitectos:	Jaime Perelman, Orlando Sepúlveda, Victor Calvo, Vicente Bruna.
Ingeniería Estructural:	Fernando del Sol, Juan Muggli y Santiago Arias.
Cliente:	Caja de Empleados Particulares – CORVI.





CONTEXTO URBANO REMODELACIÓN REPUBLICA



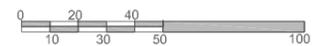




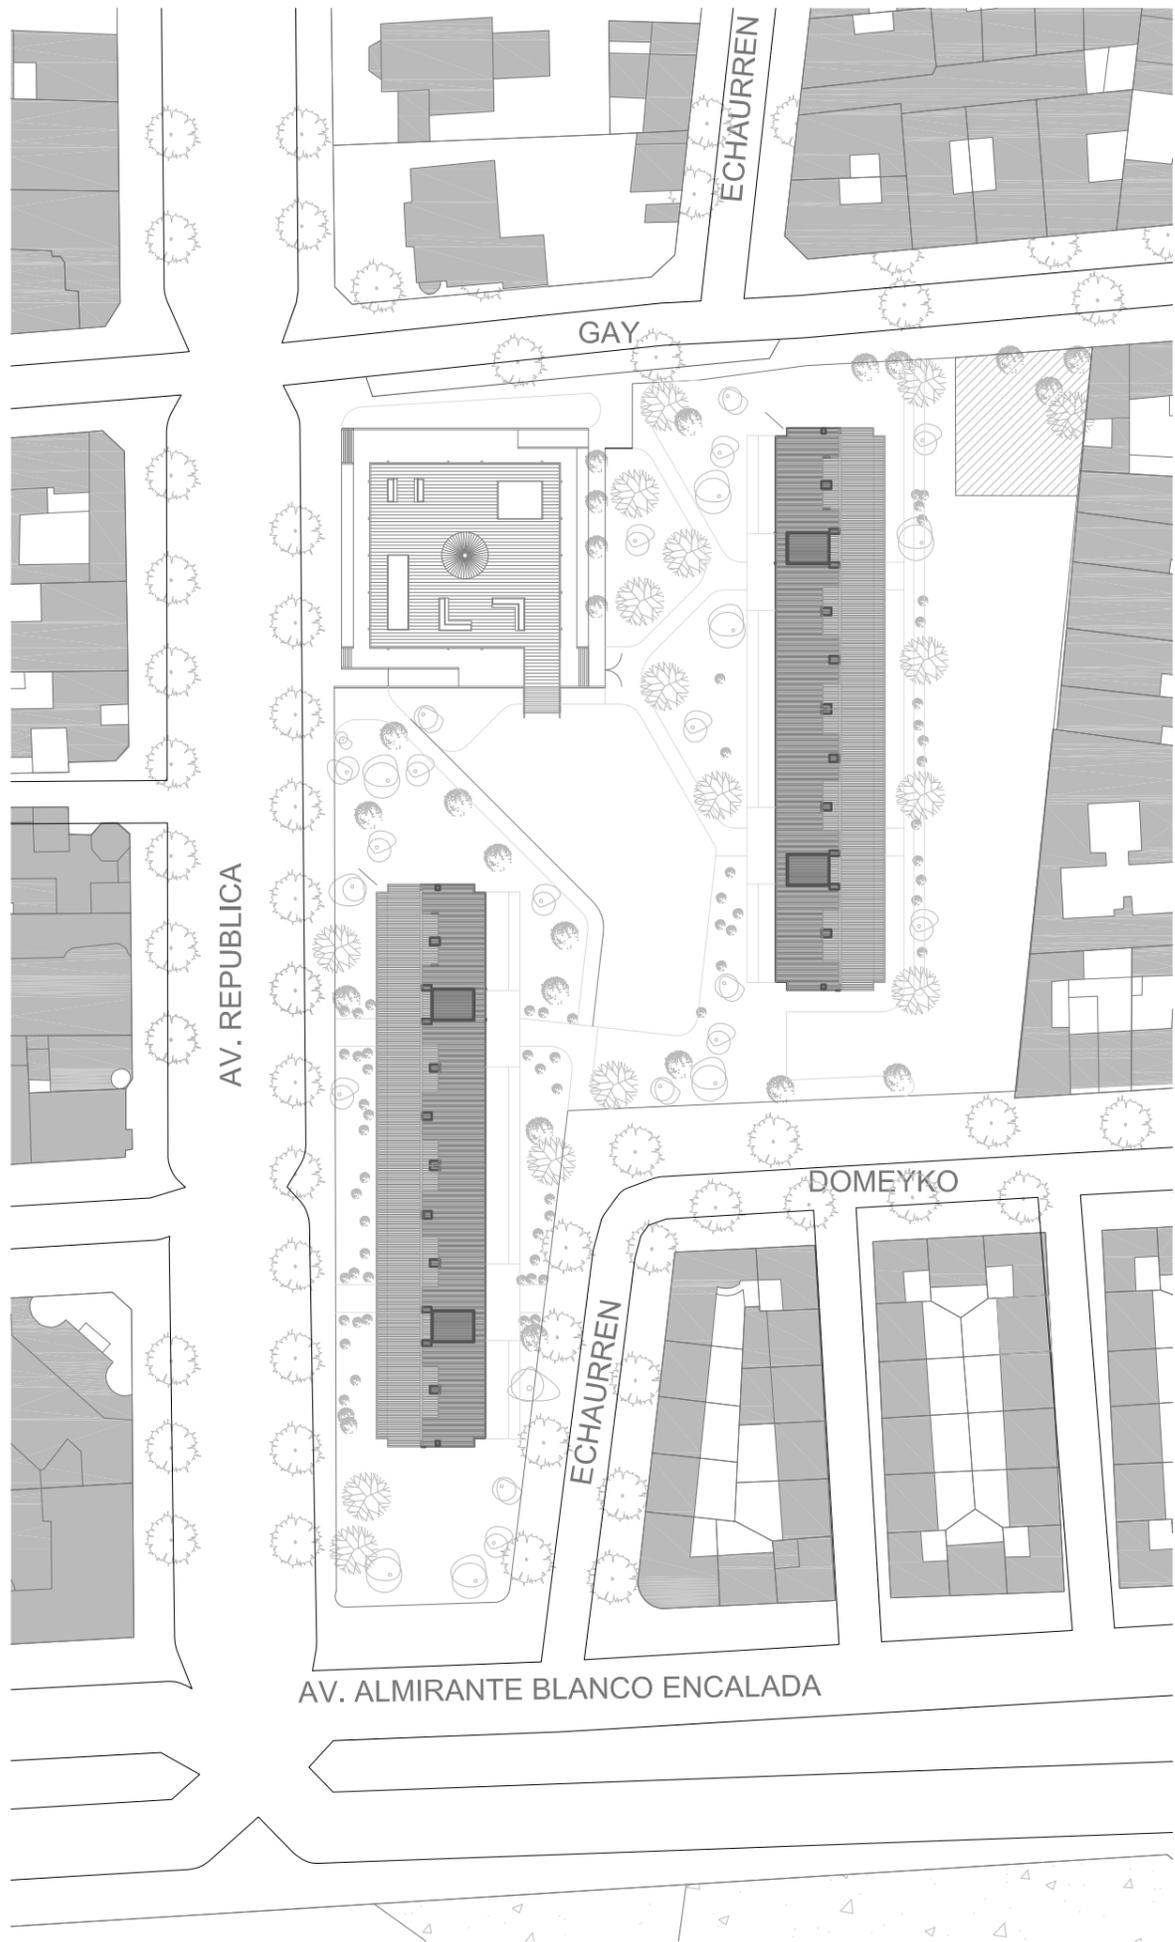


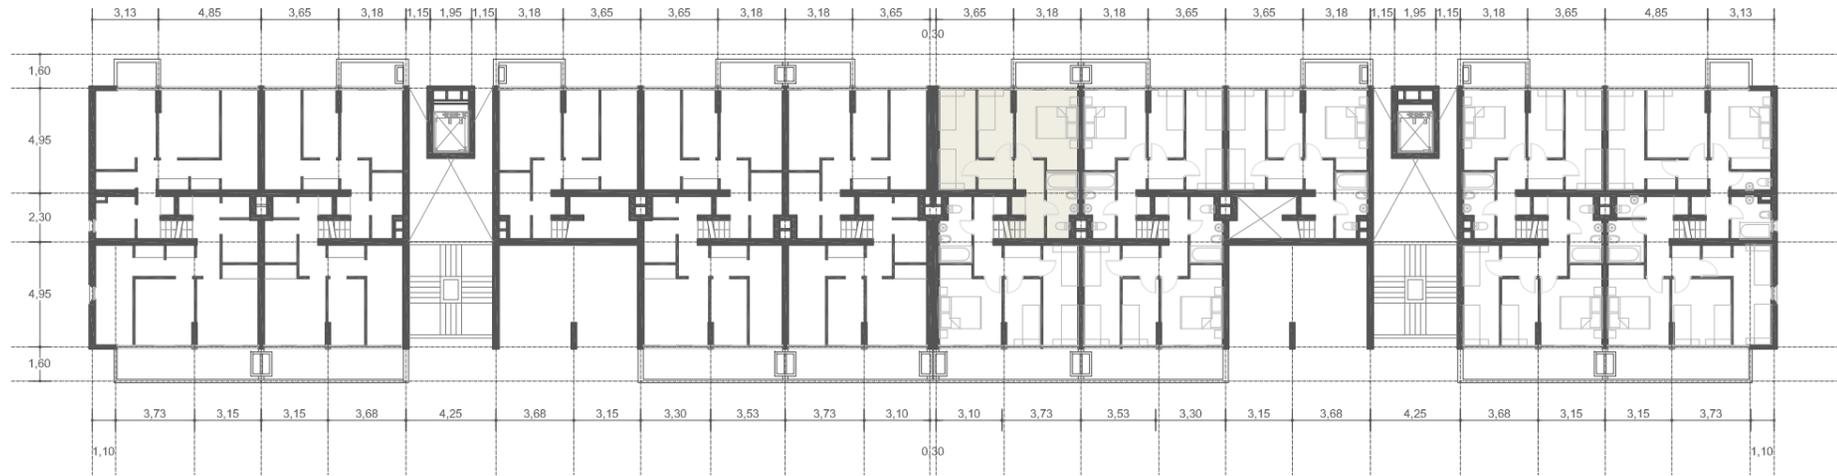


PLANTA 2da





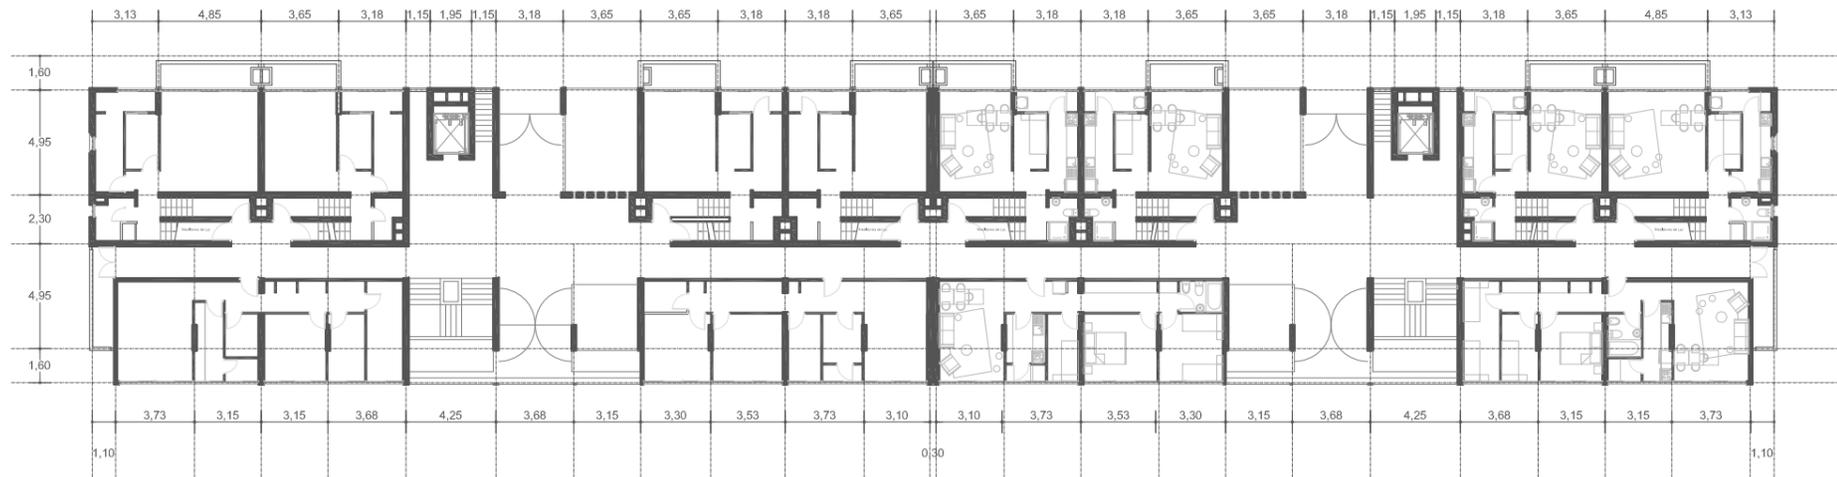





PLANTA 1ra (acceso)


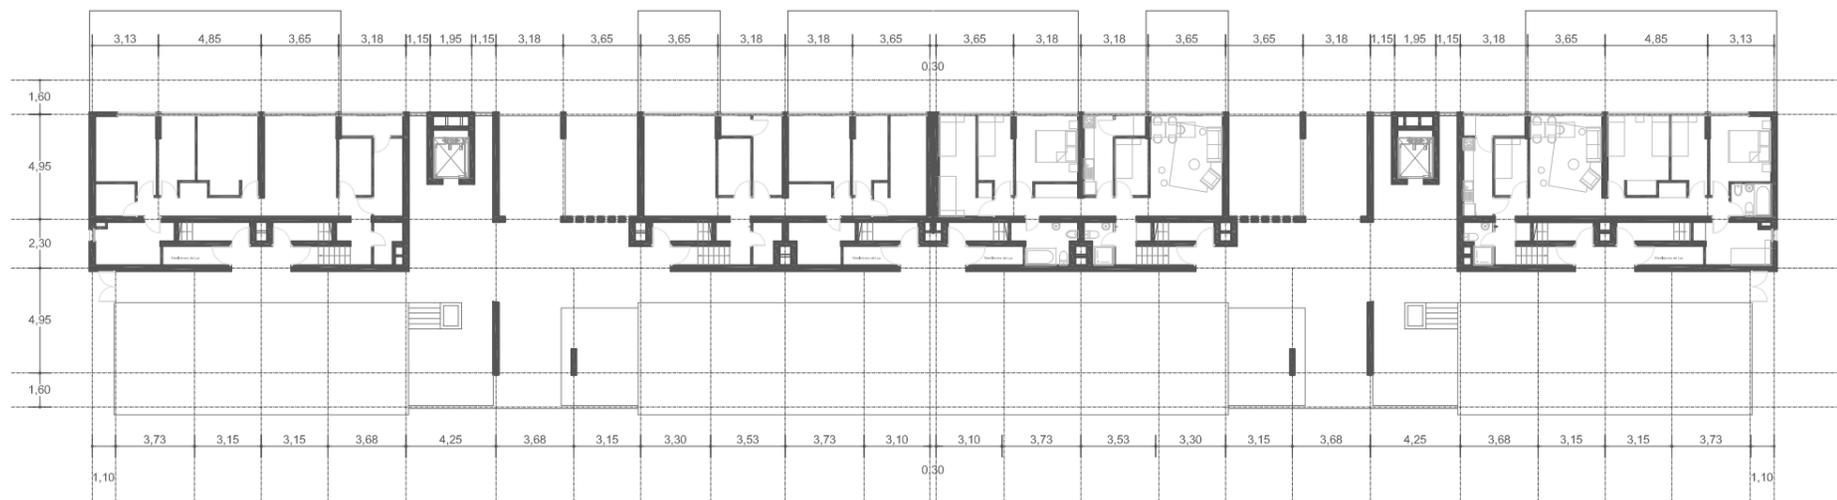





PLANTA NIVEL ZOCALO





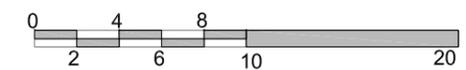


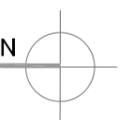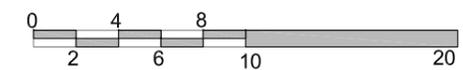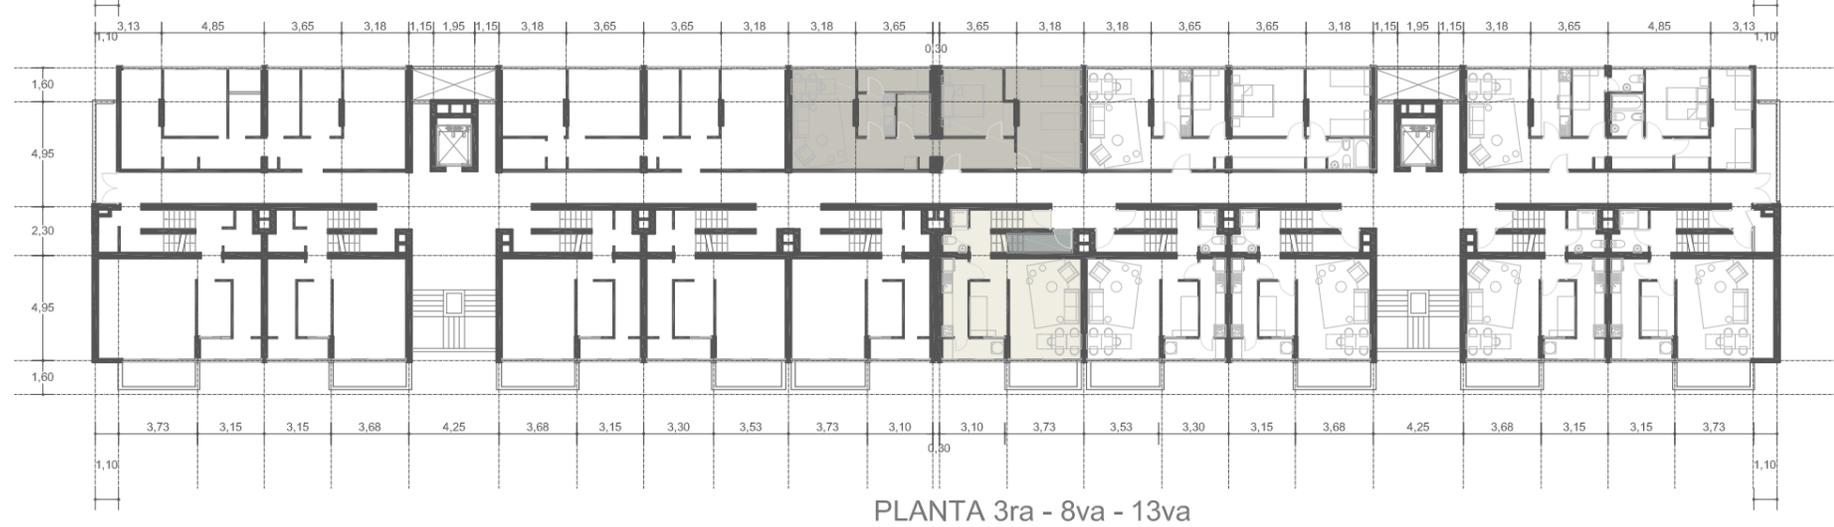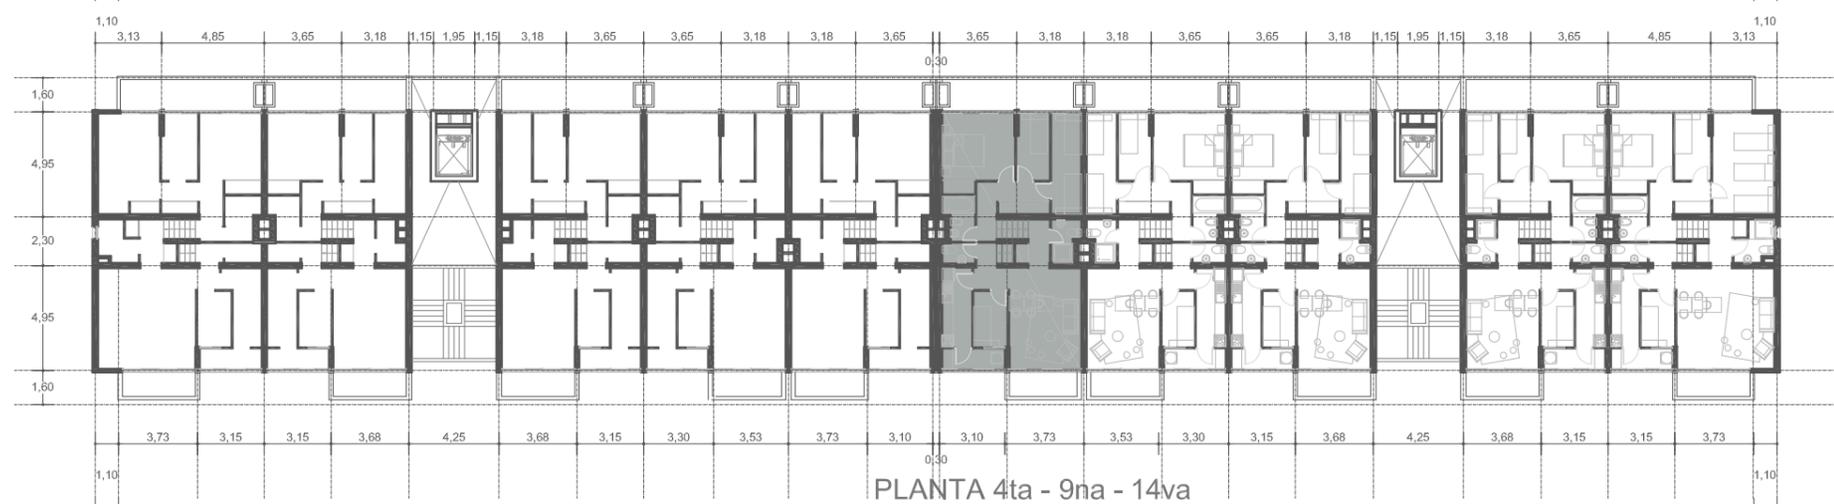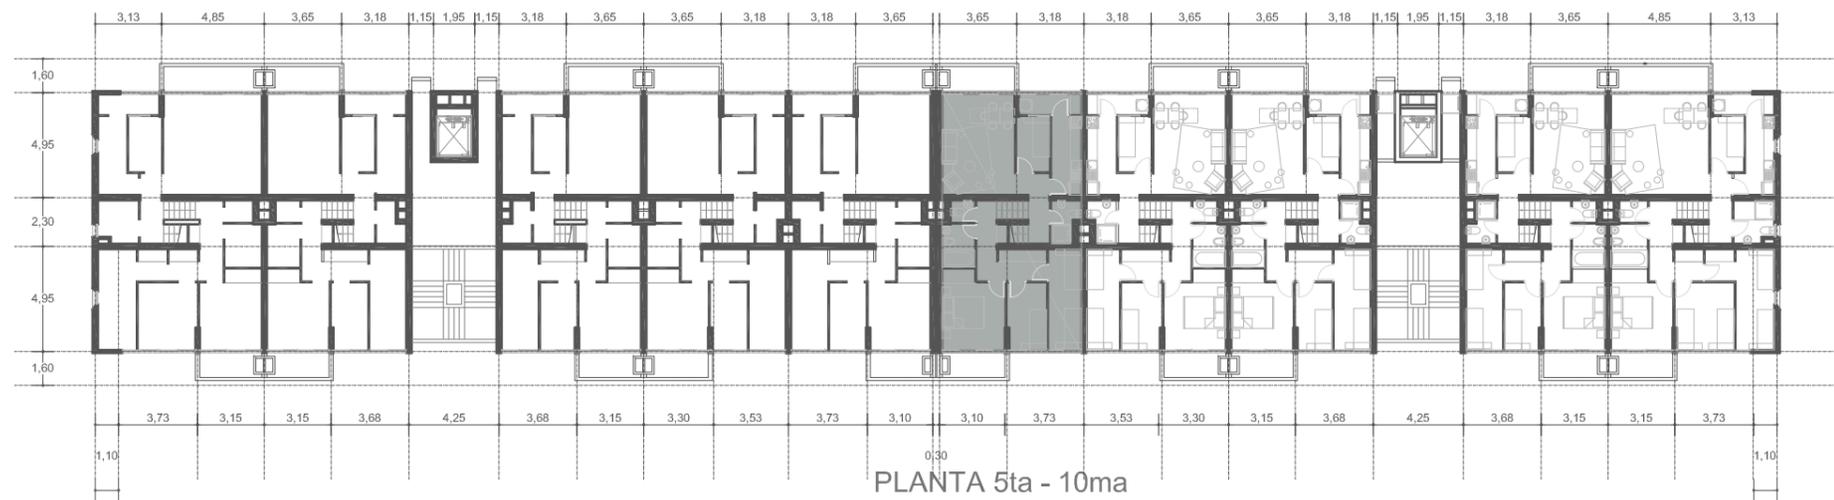

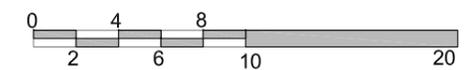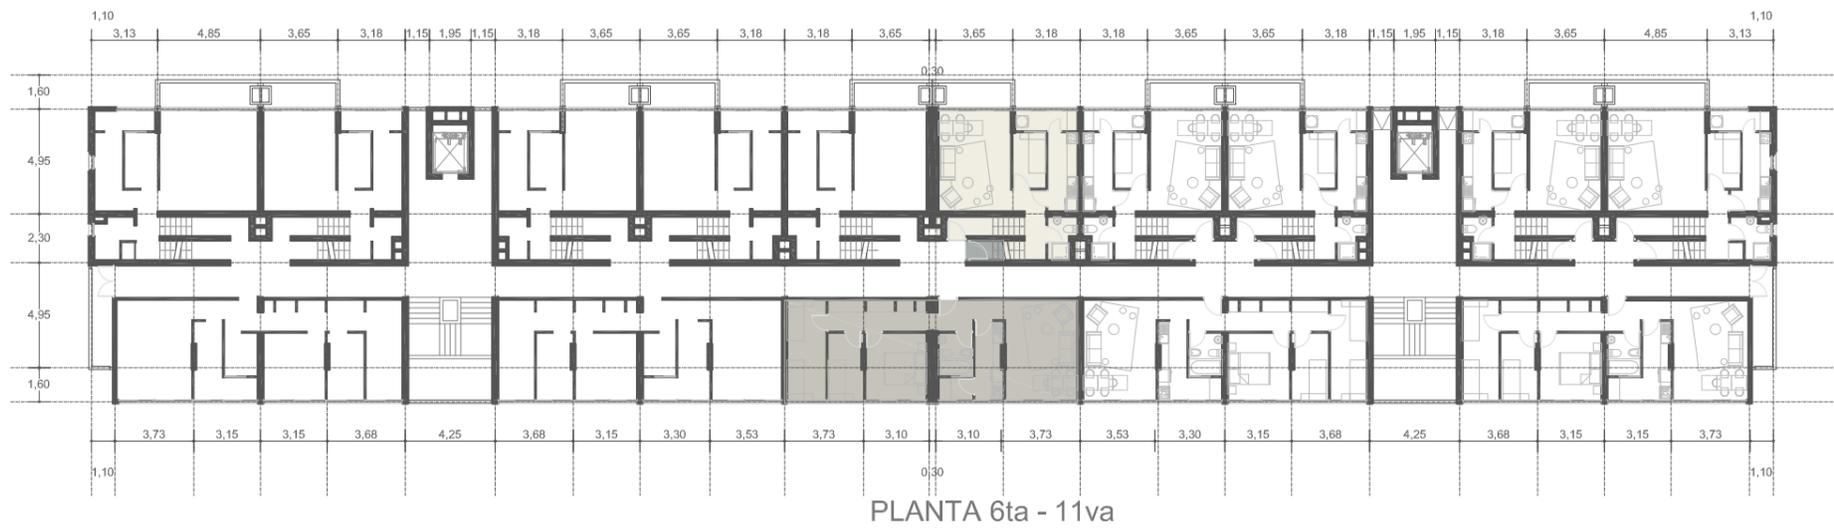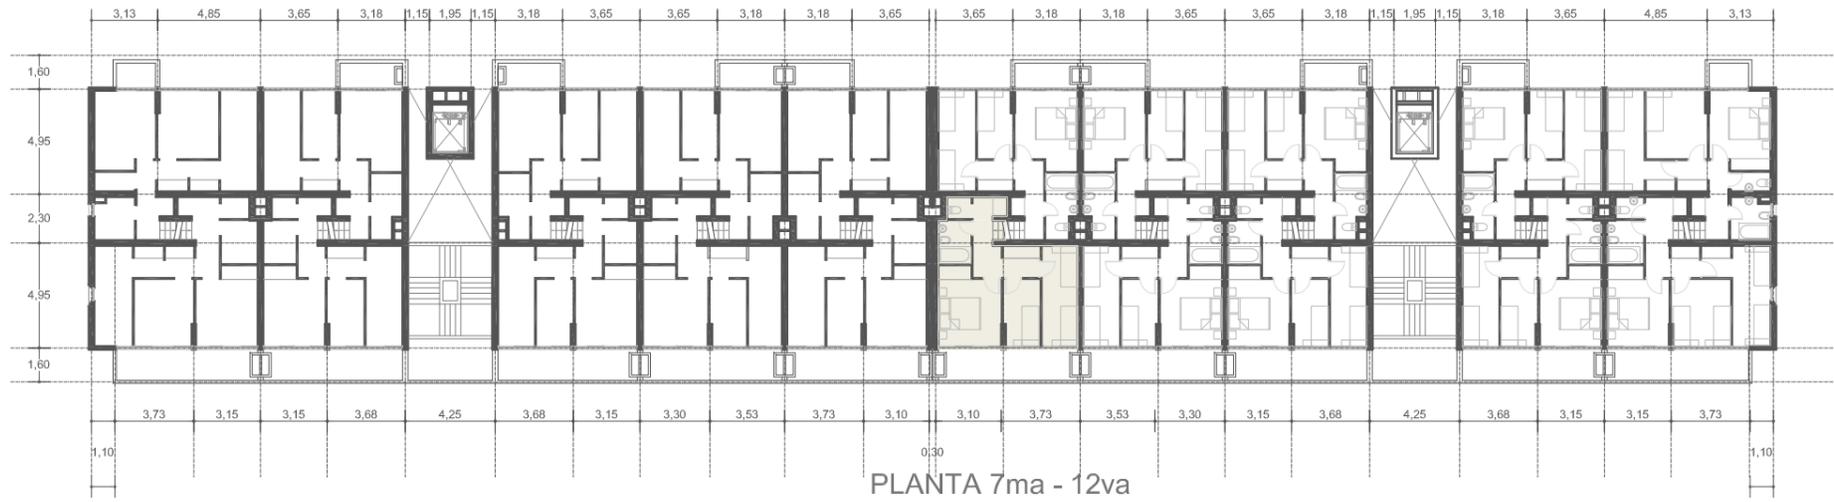


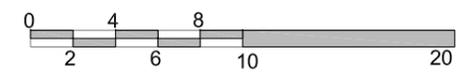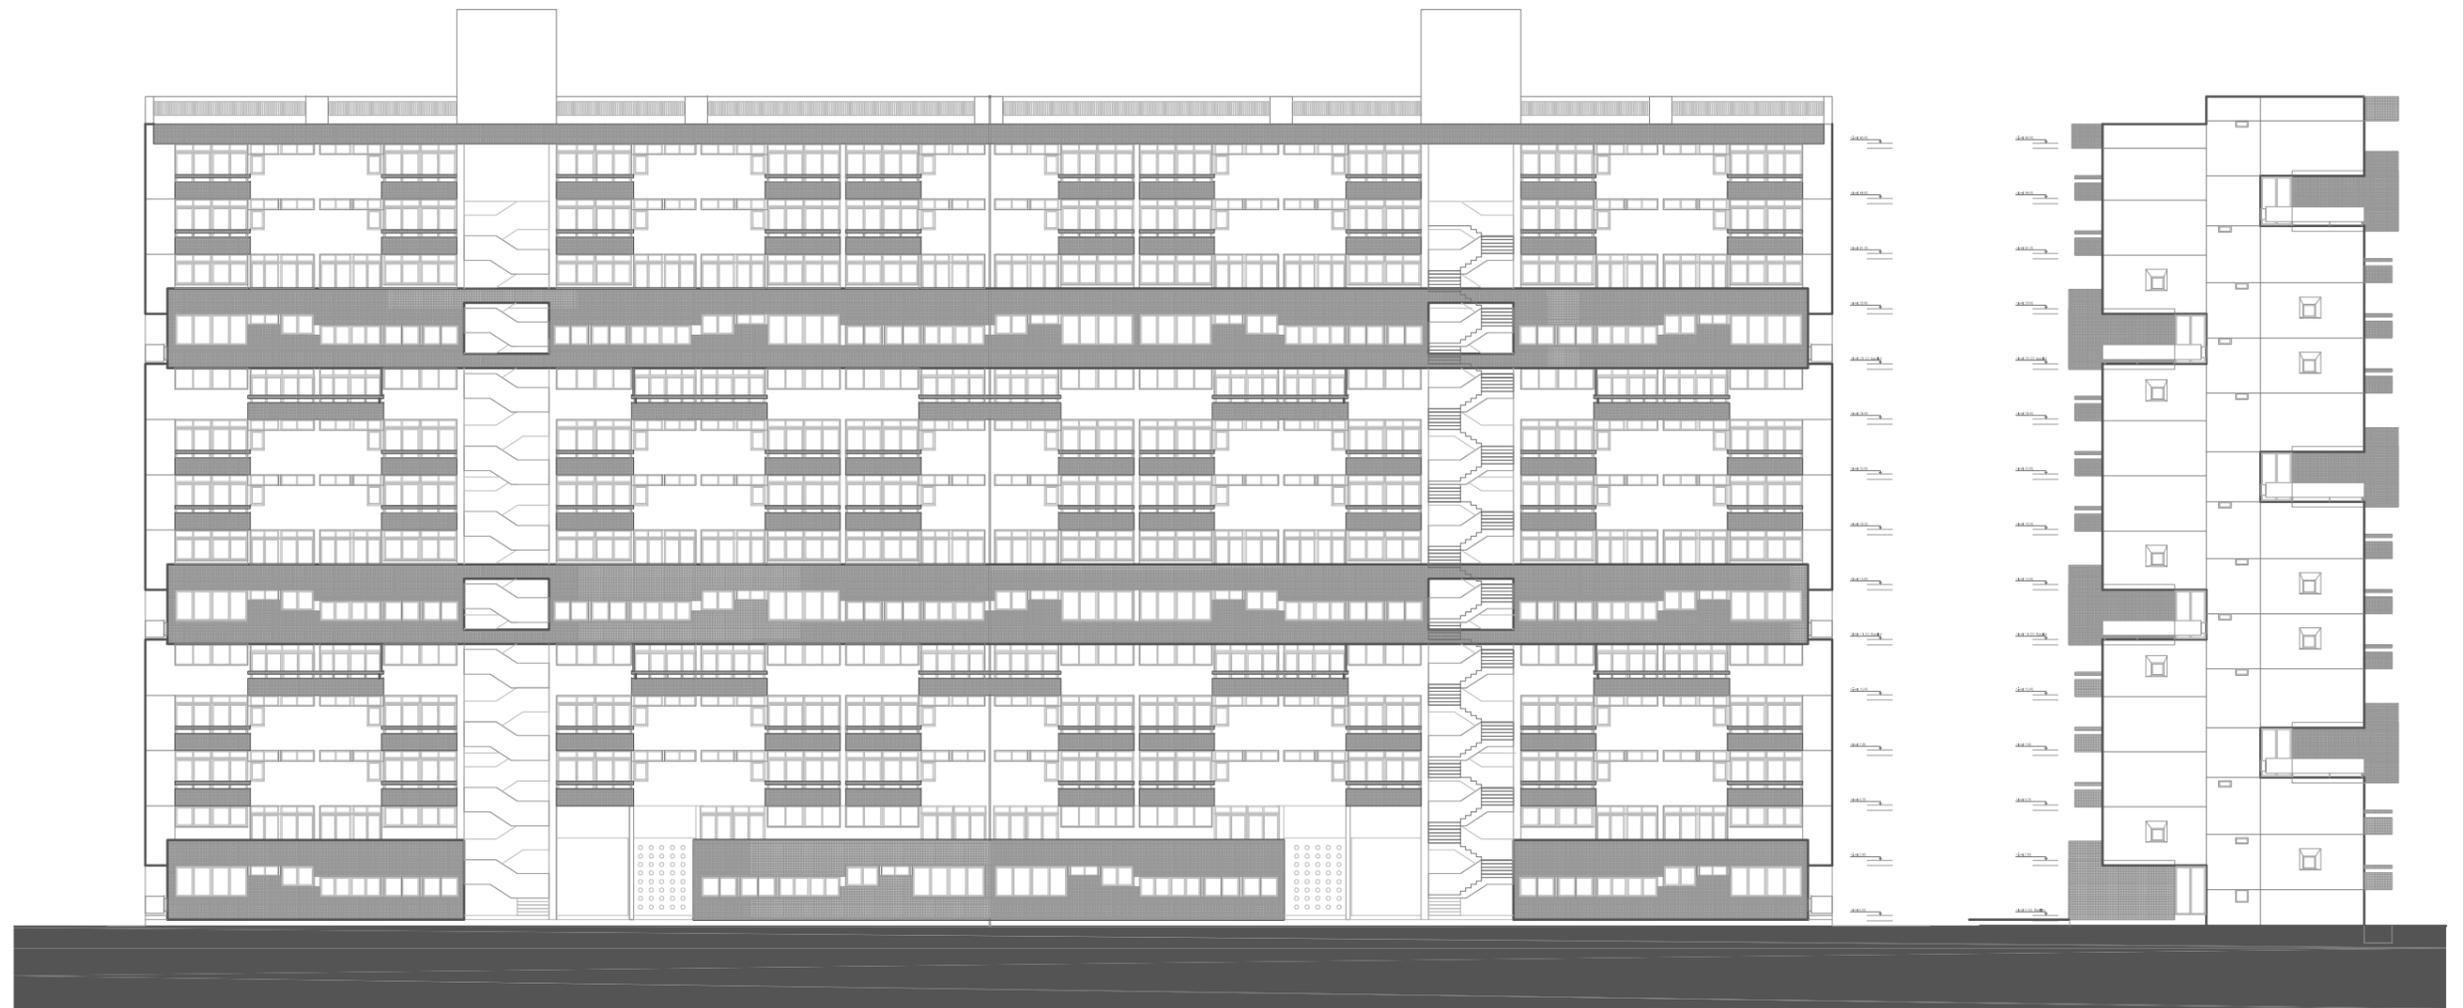

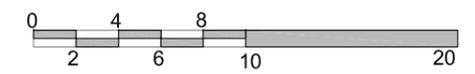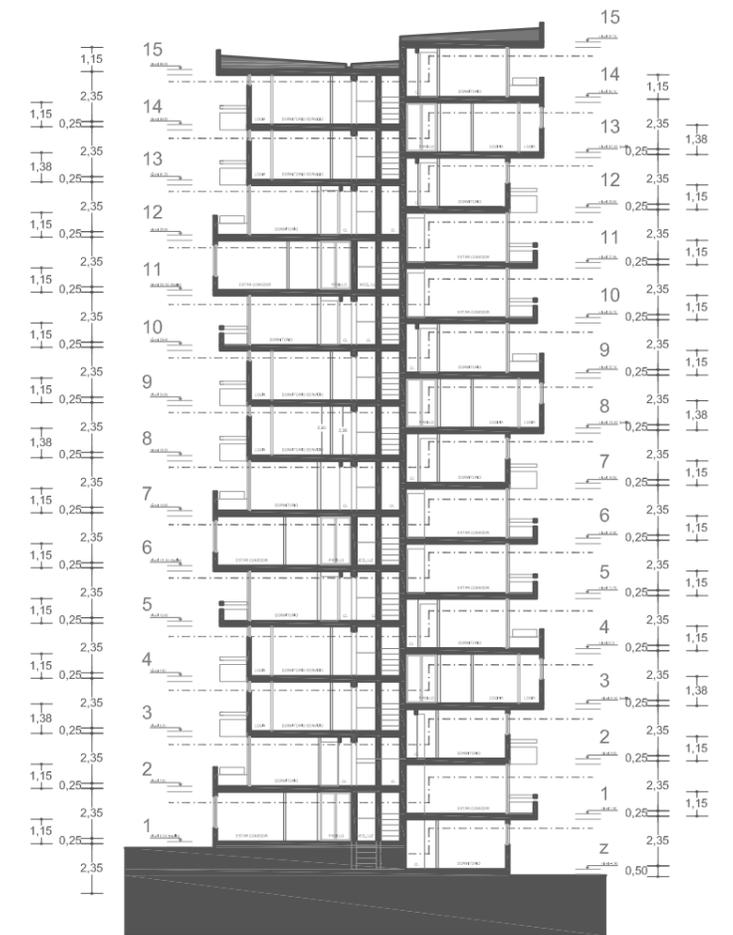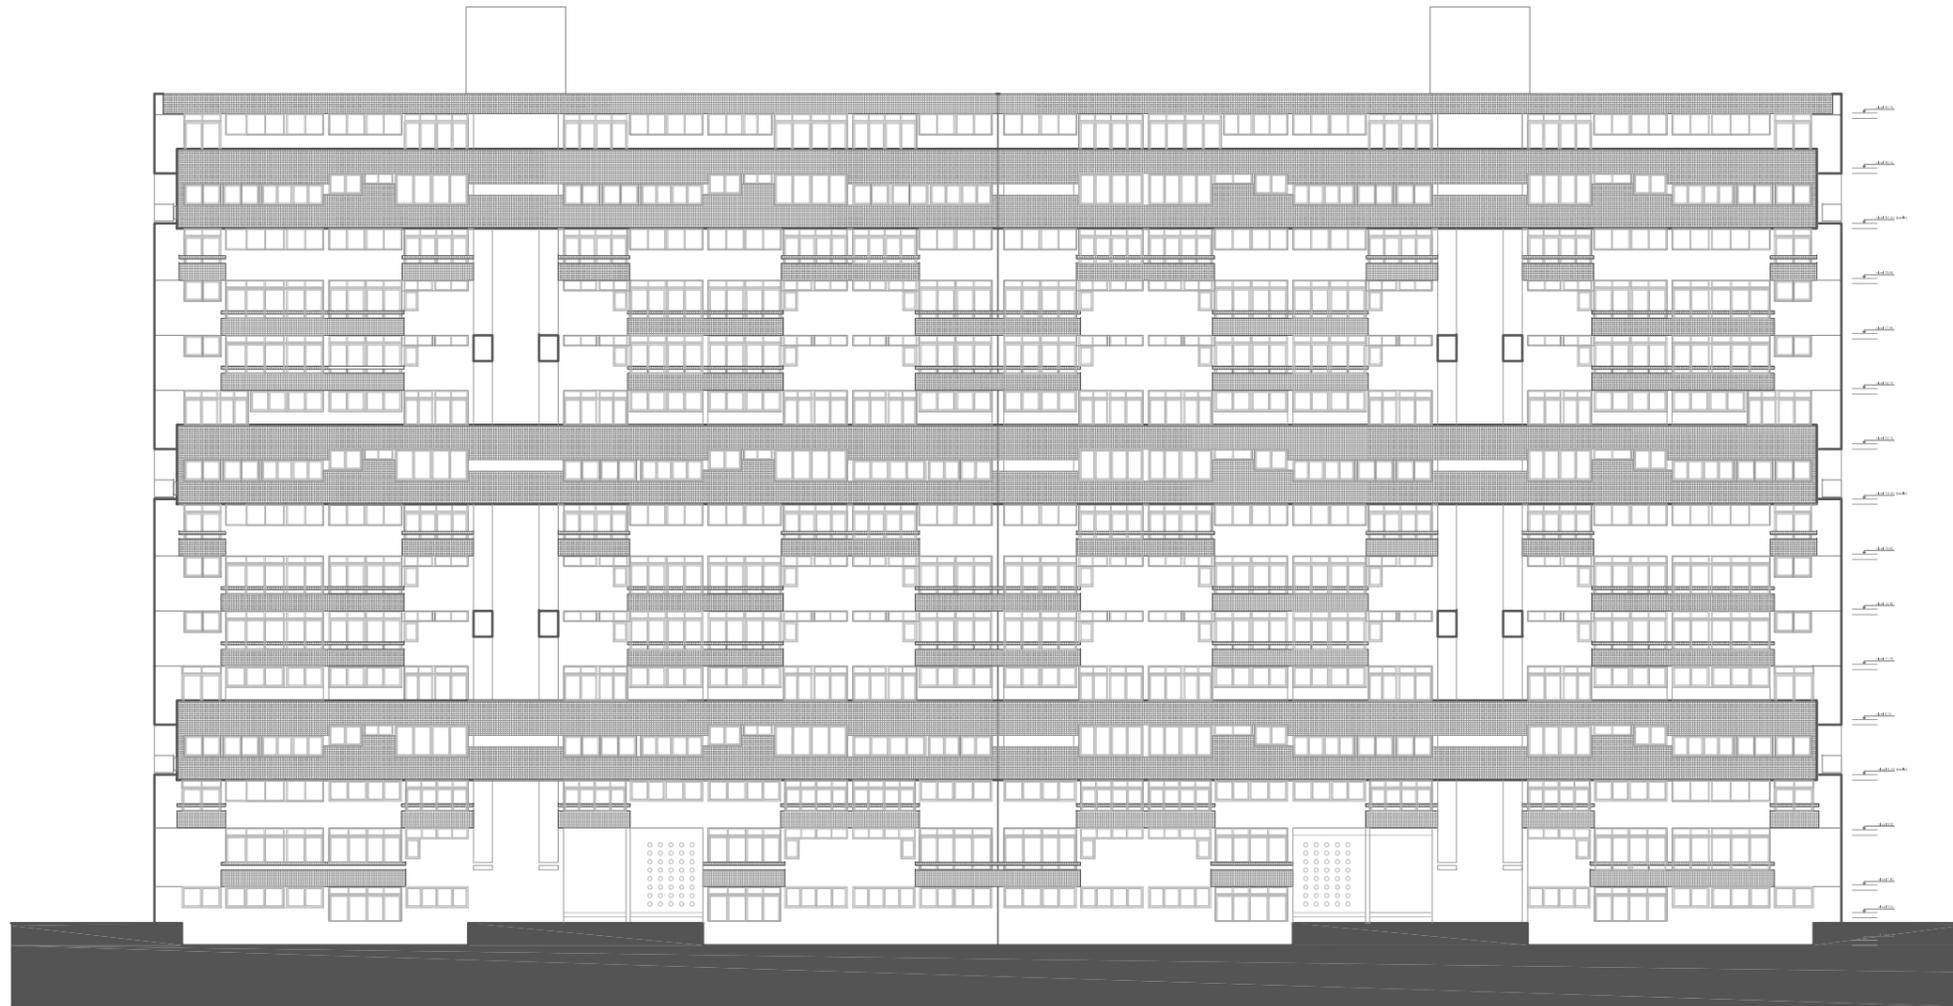

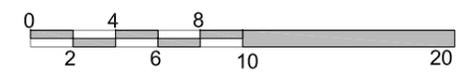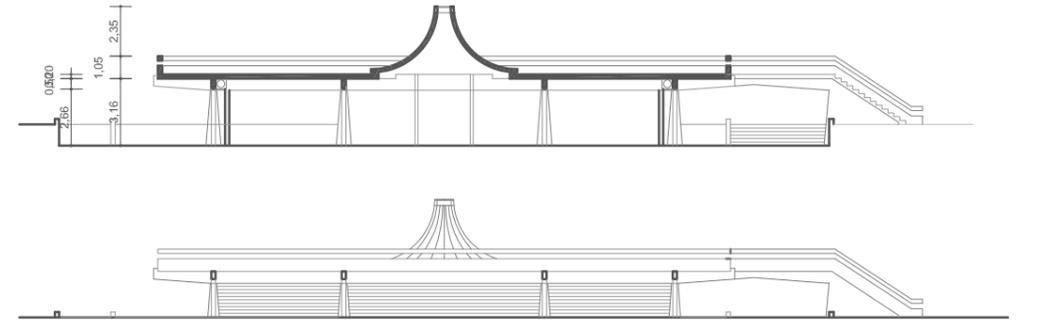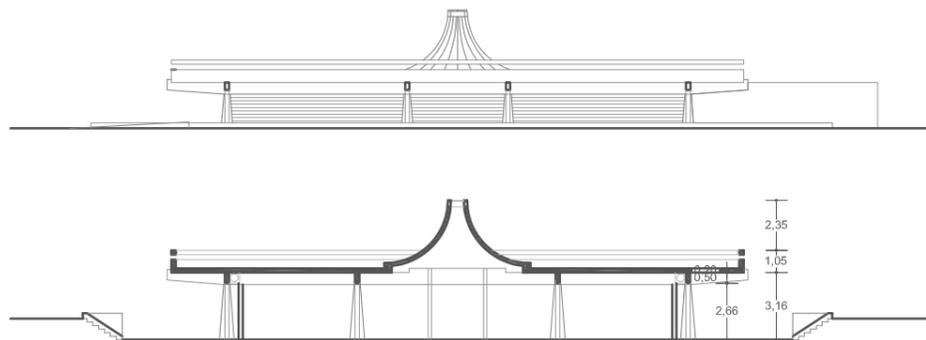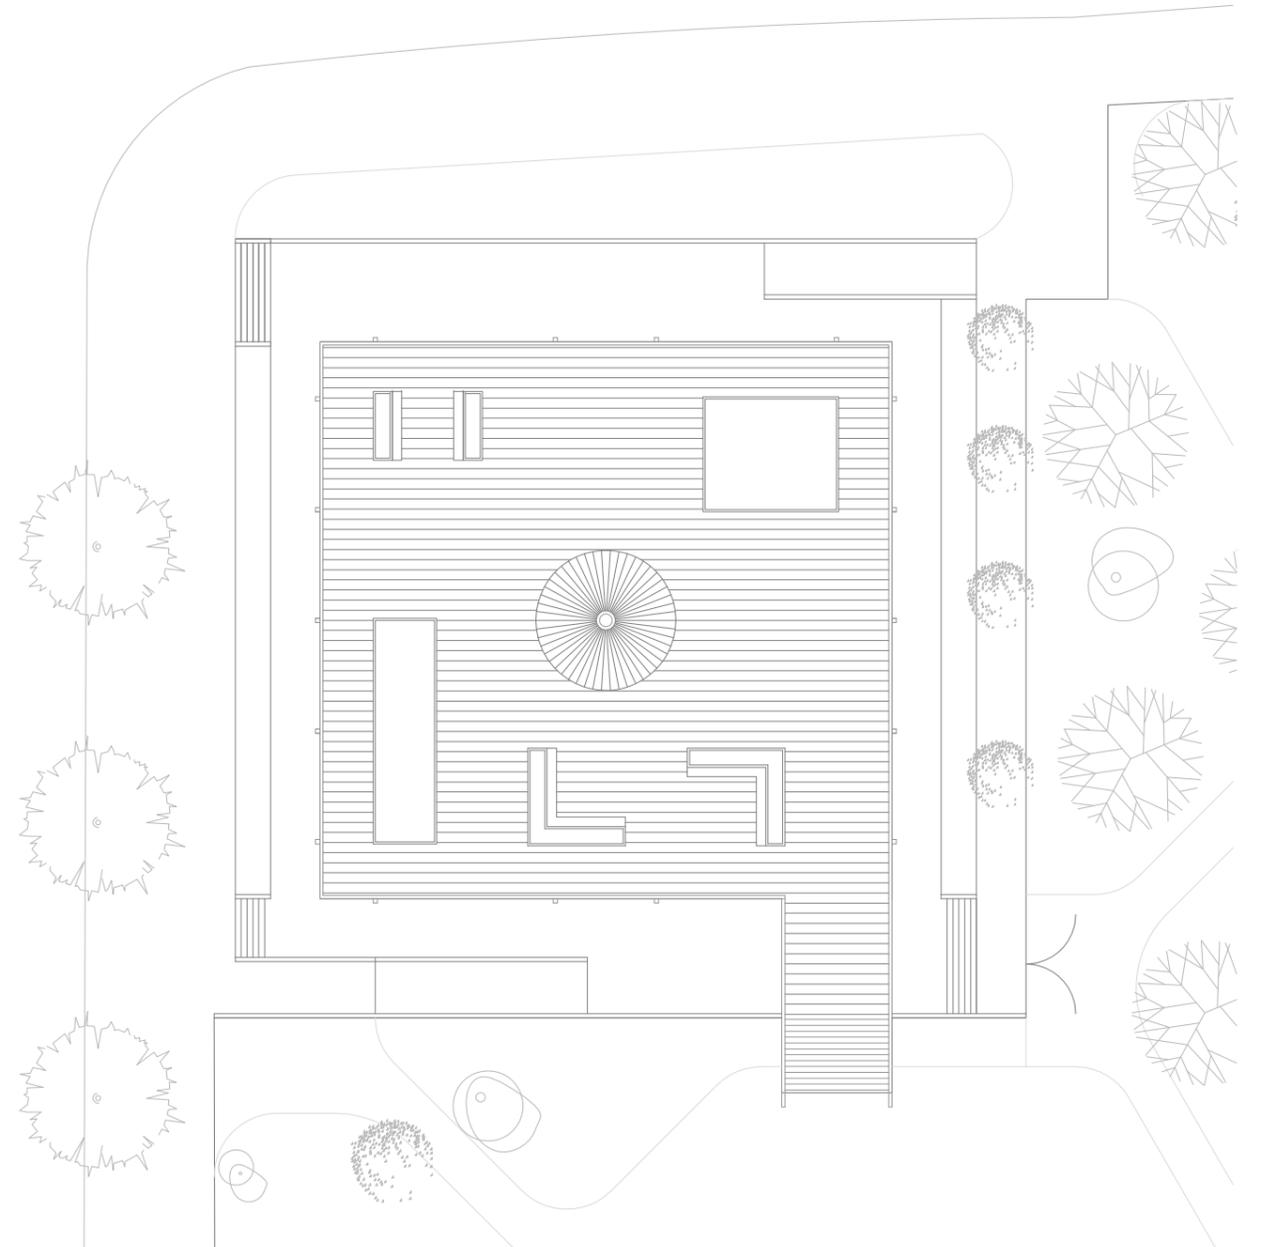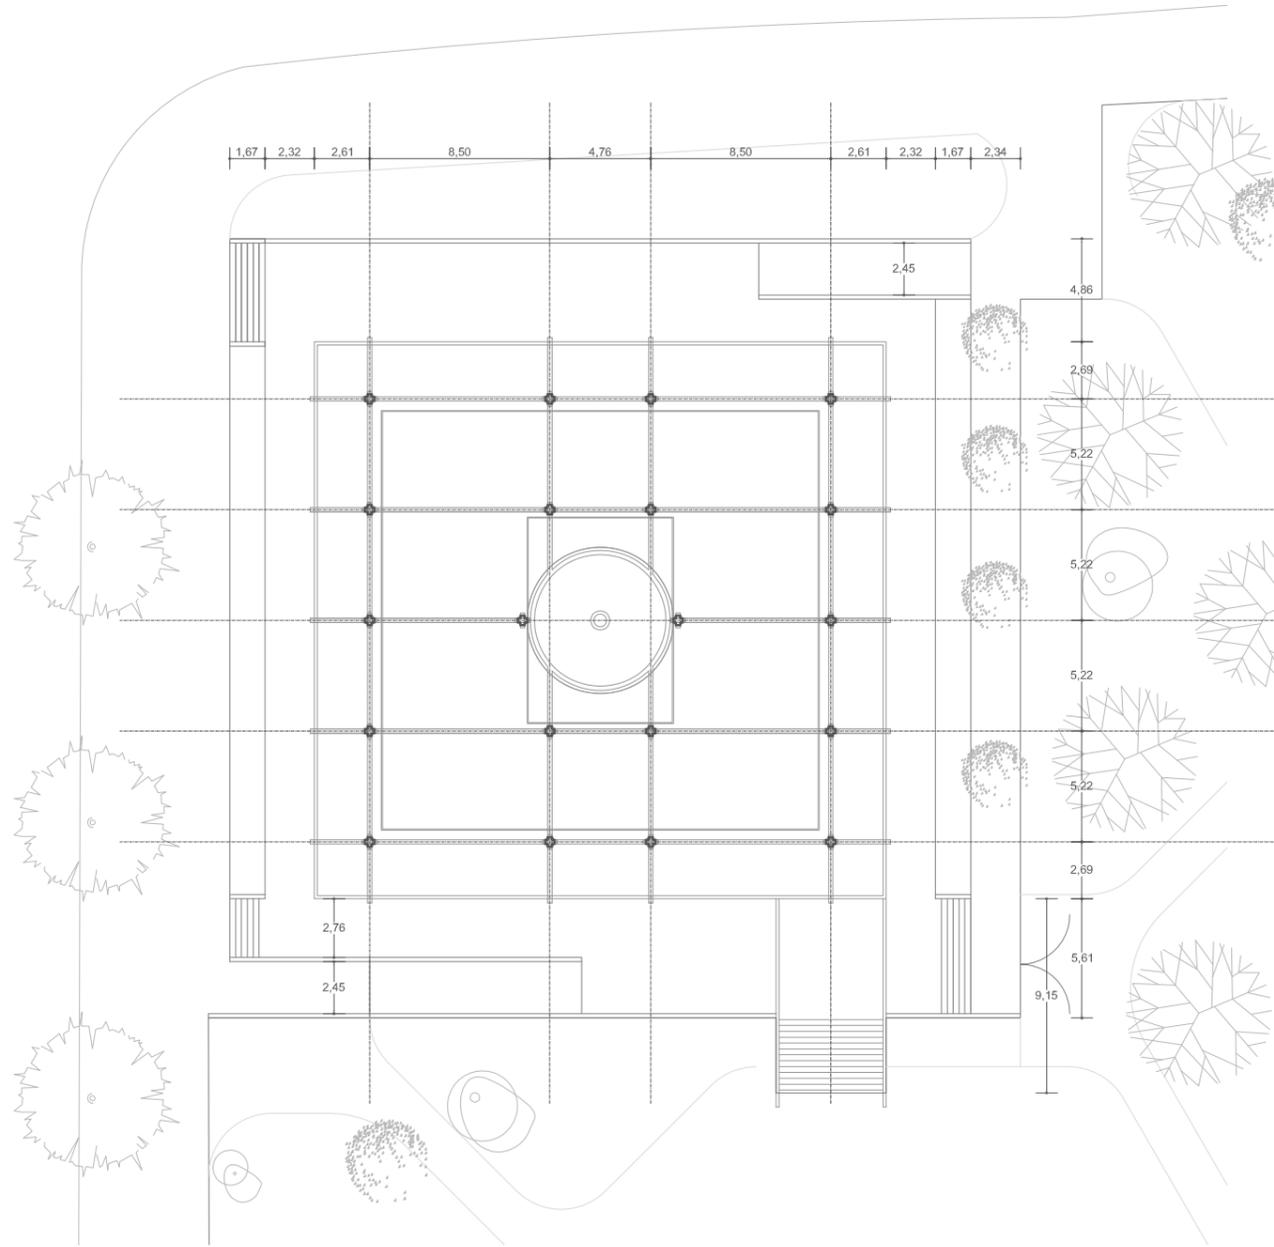



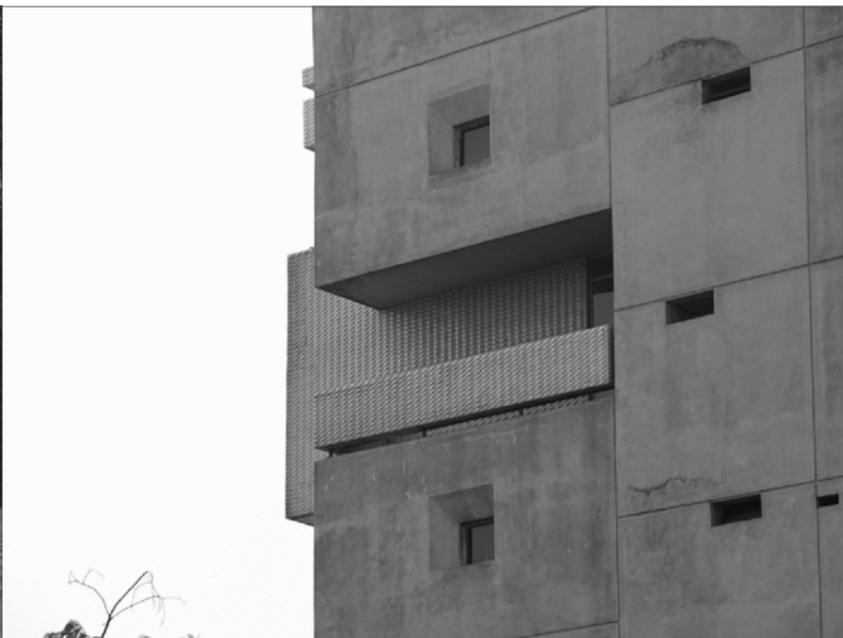

III.- REFERENCIAS DE PLANOS E IMÁGENES

3.1.- PORTADA E ÍNDICE

- Fotografía de la Portada y Contraportada.

- Fotografía extraída de Google Earth.

- Plano de Ubicación de las Obras

- Archivo personal del Autor.

3.2.- OBRAS.

UNIDAD VECINAL PORTALES.

Planimetría:

- Desarrollada por el autor en base a las siguientes fuentes:
- Bonomo, Umberto. Tesis Doctoral. (2009). *Las dimensiones de la vivienda moderna. La Unidad Vecinal Portales y la producción de viviendas económicas en Chile. 1948-1970*. Santiago de Chile: PUC.
- Chateau, Francisco. Tesis de Magister. (2002). *El espesor del suelo moderno: el problema de articular verticalmente grandes estratos horizontales en la UVP*. Santiago de Chile: PUC.
- Municipalidad de Estación Central. (2007). Archivo Dirección de Obras Municipales.
- Archivo de Originales. Centro de Información y Documentación Sergio Larraín García-Moreno. Facultad de Arquitectura, Diseño y Estudios Urbanos. Pontificia Universidad Católica de Chile. Fondo Documental Bresciani - Valdés - Castillo - Huidobro.
- Archivo personal del Autor.

Fotografías:

- Archivo de Originales. Archivo de Originales. FADEU. Pontificia Universidad Católica de Chile. Fondo Documental Bresciani - Valdés - Castillo - Huidobro.
- Archivo personal Arq. Vladimir Pereda Feliú
- Archivo personal del autor.
- Imágenes de Google: fotografías anónimas, de estudiantes y residentes de la obra.

UNIDAD VECINAL EXEQUIEL GONZALES CORTES.

Planimetría:

- Desarrollada por el autor en base a las siguientes fuentes:
- Archivo personal Arq. Jose Becerra Ibañez
- Archivo personal del Autor.
- Municipalidad de Nuñoa (2007-2008). Archivo Dirección de Obras Municipales.

Fotografías:

- Archivo personal Arq. Jose Becerra Ibañez
- Archivo personal del Autor.
- Edding G., Hernan. Seminario de Tesis. (1964). *Estudio de un conjunto habitacional población Exequiel Gonzales Cortes "Villa Olímpica"*. Santiago de Chile: FAU Universidad de Chile.

UNIDAD VECINAL VILLA PRESIDENTE FREI

Planimetría:

- Desarrollada por el autor en base a las siguientes fuentes:
- Archivo personal Arq. Jose Becerra Ibañez
- Archivo personal del Autor.
- Municipalidad de Nuñoa (2007-2008). Archivo Dirección de Obras Municipales.
- *Revista Auca* (1969). AUCA N°15. pp. 76-80. Santiago de Chile: Auca.

Fotografías:

- Archivo personal Arq. Jose Becerra Ibañez
- Archivo personal del Autor.
- *Revista Auca* (1969). AUCA N°15. pp. 76-80. Santiago de Chile: Auca.

REMODELACIÓN REPÚBLICA

Planimetría:

- Desarrollada por el autor en base a las siguientes fuentes:
- Archivo personal del Autor.
- AUCA (1967). Panorama '66 de la arquitectura chilena. *Revista AUCA*. 6/7. pp. 38-42.
- Dirección de Obras, Municipalidad de Santiago. (2005-2006). *Expediente de Proyecto "Remodelación República"*. Santiago de Chile: Ilustre Municipalidad de Santiago.
- Publicaciones MINVU. (1963). *Plan Habitacional Chile. Corporación de la Vivienda. Decreto Fuerza de Ley N° 2, 31 Julio 1959*. Santiago de Chile: Ed. Storandt Publicidad.
- Archivo de Originales. Centro de Información y Documentación Sergio Larraín García-Moreno. Facultad de Arquitectura, Diseño y Estudios Urbanos. Pontificia Universidad Católica de Chile. Fondo Especial de Investigaciones.

Fotografías:

- Archivo personal del Autor.
- AUCA (1967). Panorama '66 de la arquitectura chilena. *Revista AUCA*. 6/7. pp. 38-42.