

**ESPACIO RESIDENCIAL Y METROPOLI**

LAS TRAMAS RESIDENCIALES EN LA FORMACION Y EVOLUCION METROPOLITANA DE BARCELONA. 1856-1953

TESIS DOCTORAL DE JOSEP MARIA VILANOVA CLARET  
DIRECTOR, ANTONIO FONT ARELLANO

ABRIL, 1995

---

ESCOLA TECNICA SUPERIOR D'ARQUITECTURA DE BARCELONA  
UNIVERSITAT POLITECNICA DE CATALUNYA

PARTE B: CAPITULO 4

PONDERACION DEL PESO DE LAS TRAMAS RESIDENCIALES EN LA FORMACION METROPOLITANA DE BARCELONA

AREES HOMOGENEES			1900/1930	1930/1950
AL	3.1	HORTES SANT BERTRAN	100	302
AL	3.3	LA FRANSA	550	507
AL	4.1	CAN TUNIS	65	118
AL	4.2	ZONA FRANCA-HOSPITALET		163
AL	4.3	ZONA FRANCA-MONTJUIC	274	-122
AL	6.1	LES CORTS LLEVANT	37	124
AL	6.2	SARRIA PEDRALBES	33	18
AL	7.2	VALLVIDRERA	38	98
AL	8.1	SANT GERVASI BONANOVA	67	252
AL	8.2	SARRIA BONANOVA	48	7
AL	8.3	TIBIDABO	34	53
AL	8.4	TRESTORRES	163	-38
AL	8.5	VIA AUGUSTA	152	257
AL	8.6	LES CORTS DIAGONAL		94
AL	11.1	VALLCARCA	198	144
AL	11.2	VALL D'HEBRO-CARMEL	177	177
AL	12.1	GRACIA-GUINARDO	131	394
AL	12.2	SANT MARTI-GUINARDO	656	675
AL	13.1	HORTA	88	62
AL	13.2	SANTA EULALIA	248	207
AL	14.2	SANT ANDREU-ENTORNS	208	87
AL	15.2	CAMP DE LA BOTA	2	41
AL	15.3	VERNEDA	231	303
AL	16	NOU BARRIS	204	153
AL	17	SANTA COLOMA		446
		<b>ALTRES FORMES URBANES</b>	<b>3.704</b>	<b>4.521</b>
CV	1.1	BARCELONETA	368	205
CV	1.2	CASC ANTIC	170	50
CV	1.3	GOTIC	182	149
CV	1.4	RAVAL	522	269
		<b>CIUTAT VELLA</b>	<b>1.243</b>	<b>673</b>
EX	2.1	EIXAMPLE CENTRAL	738	-56
EX	2.2	EIXAMPLE DRETA	688	252
EX	2.3	EIXAMPLE ESQUERRA	717	687
EX	2.4	EIXAMPLE SANT MARTI	202	357
EX	2.5	GLORIES-SAGRADA FAMILIA	1.019	2.159
EX	2.6	GRACIA-EIXAMPLE	1.030	620
EX	2.7	LES CORTS-EIXAMPLE	208	325
EX	2.8	SANT ANTONI	492	245
		<b>EIXAMPLE</b>	<b>5.093</b>	<b>4.590</b>
TR	3.2	SANTA MADRONA	547	347
TR	3.4	HOSTAFRANCS	88	32
TR	5.1	SANS	1.357	1.057
TR	5.2	LES CORTS CENTRE	166	235
TR	7.1	SARRIA CENTRE	311	39
TR	9	SANT GERVASI CENTRE	362	1.094
TR	10	GRACIA-CENTRE	1.127	489
TR	14.1	SANT ANDREU CENTRE	186	17
TR	14.3	SAGRERA	205	230
TR	14.4	CLOT-CAMP DE L'ARPA	544	-390
TR	15.1	POBLE NOU	866	587
		<b>TRAMES RESIDENCIALS</b>	<b>5.760</b>	<b>3.737</b>
		<b>SUMA TOTAL</b>	<b>15.800</b>	<b>13.521</b>

CRECIMIENTO ANUAL ABSOLUTO POR PERIODOS. 1857-1950  
BARCELONA Y MUNICIPIOS METROPOLITANOS \*

	1857	1900	1930
	1897	1930	1950
CIUTAT VELLA	134	1.243	673
EIXAMPLE	2.708	5.093	4.590
TRAMES RESIDENCIALS	3.965	5.760	3.737
ALTRES FORMES URBANES	57	3.704	4.521
<b>BARCELONA</b>	<b>6.864</b>	<b>15.800</b>	<b>13.521</b>
TR BADALONA	380	835	868
TR CORNELLA	31	161	222
TR EL PRAT	45	130	185
AL GAVA	25	108	90
TR GRANOLLERS	108	198	139
TR L'HOSPITALET	95	1.090	1.697
TR MATARO	166	278	180
TR MOLINS DE REI	3	111	87
TR MOLLET	34	113	54
TR MONTCADA	21	160	107
TR SABADELL	455	744	694
TR SANT ADRIA DEL BESOS	2	203	186
AL SANT BOI DE LLOBREGAT	136	119	97
AL SANT CUGAT	-15	102	90
TR SANT FELIU DE LLOBREGAT	33	101	49
AL SANTA COLOMA DE GRAMANET	9	381	118
TR TERRASSA	436	664	945
<b>SUMA</b>	<b>1.964</b>	<b>5.498</b>	<b>5.808</b>
AL <b>RESTA MUNICIPIIS</b>	<b>-868</b>	<b>791</b>	<b>680</b>
<b>TOTAL</b>	<b>7.960</b>	<b>22.089</b>	<b>20.009</b>

\* Municipios con más de 100 habitantes/año en alguno de los períodos considerados


CRECIMIENTOS ANUALES ABSOLUTOS EN CADA PERIODO. 1857-1950  
 POR TIPOS DE FORMACIONES URBANAS BASICAS

	1857 1897	%	1900 1930	%	1930 1950	%	1857 1950	%
CIUTAT VELLA BARCELONA	134	1,68	1.243	5,63	673	3,36	623	4,06
EIXAMPLE BARCELONA	2.708	34,02	5.093	23,06	4.590	22,94	3.921	25,55
TRAMES RESIDENCIALS	5.146	64,65	10.067	45,57	8.138	40,67	7.451	48,55
ALTRES FORMES URBANES	-28	-0,35	5.686	25,74	6.608	33,03	3.351	21,84
SUMA	7.960	100,00	22.089	100,00	20.009	100,00	15.347	100,00



PARTE C: CAPITULO 1


ENSANCHE CERDA, ENSANCHES MENORES

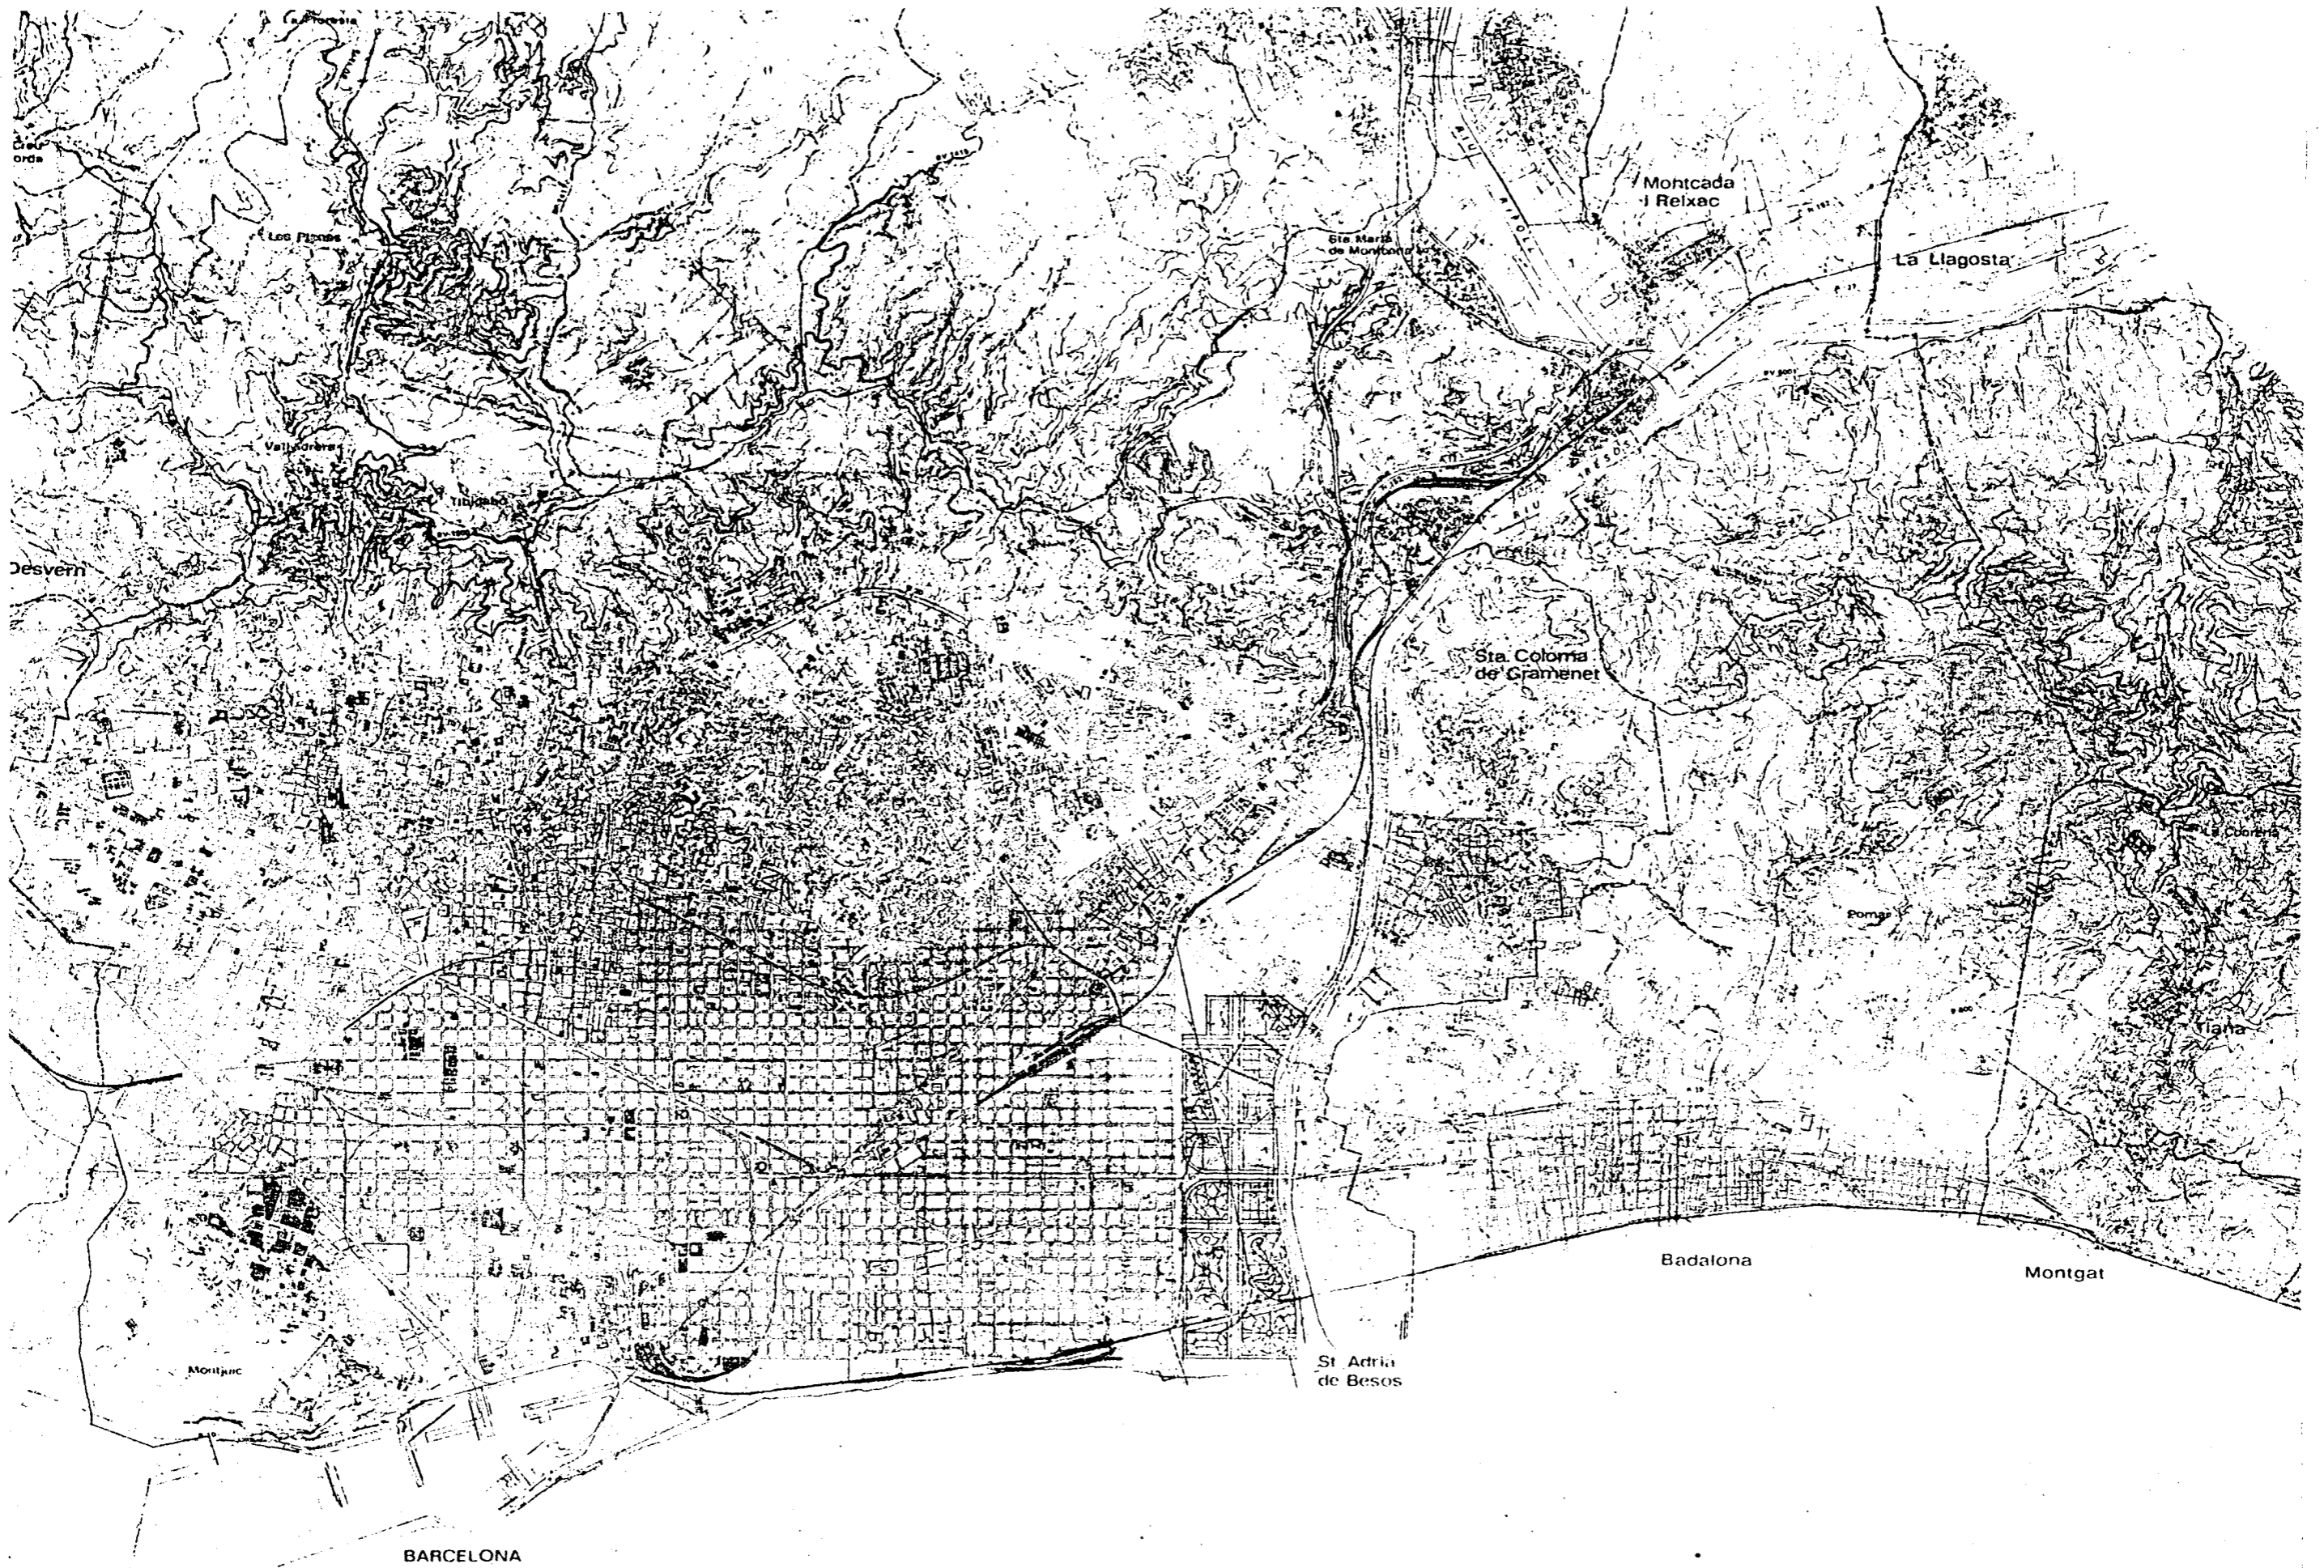

**El període dels Eixamples**

Fragment central del plànol. Escala 1/25.000



Atlas de la formació metropolitana de Barcelona". Carles Llop, Josep M. Vilanova

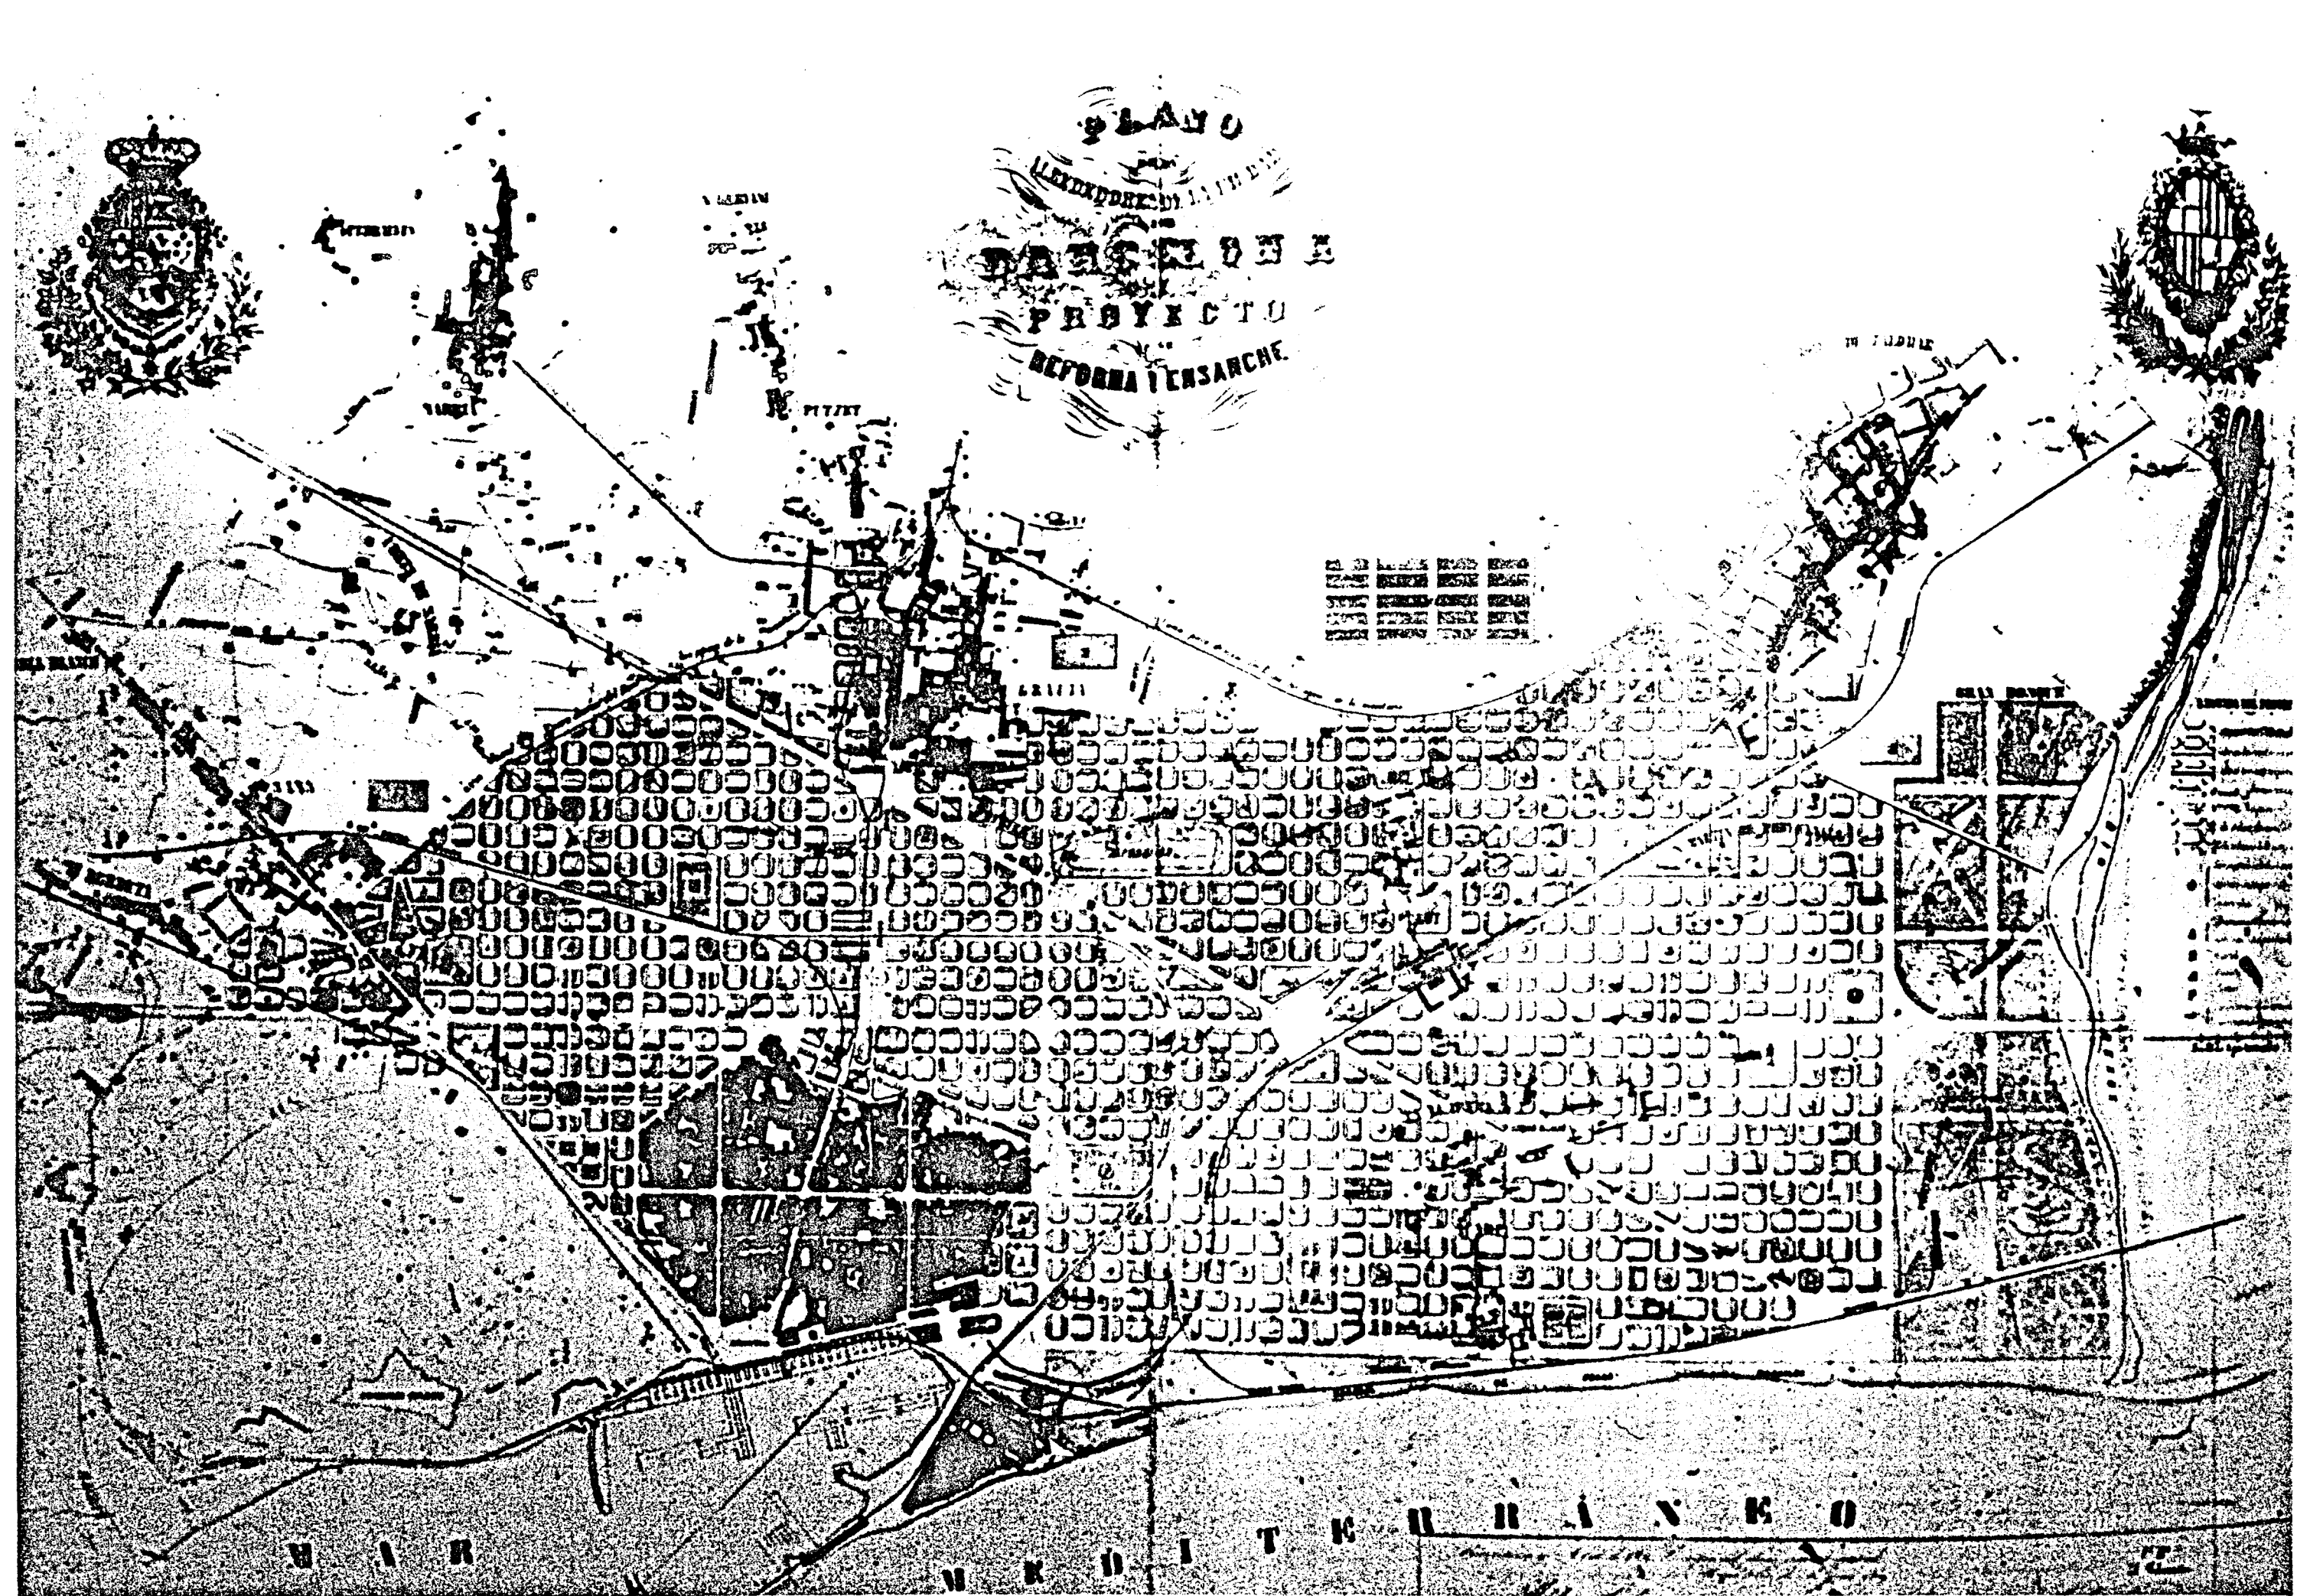

PLANU  
REFORMA I ENSARCHE  
PROYECTO DE REFORMA I ENSARCHE


Projecte de Reforma i Eixample per Barcelona. Ildefons Cerdà, 1859



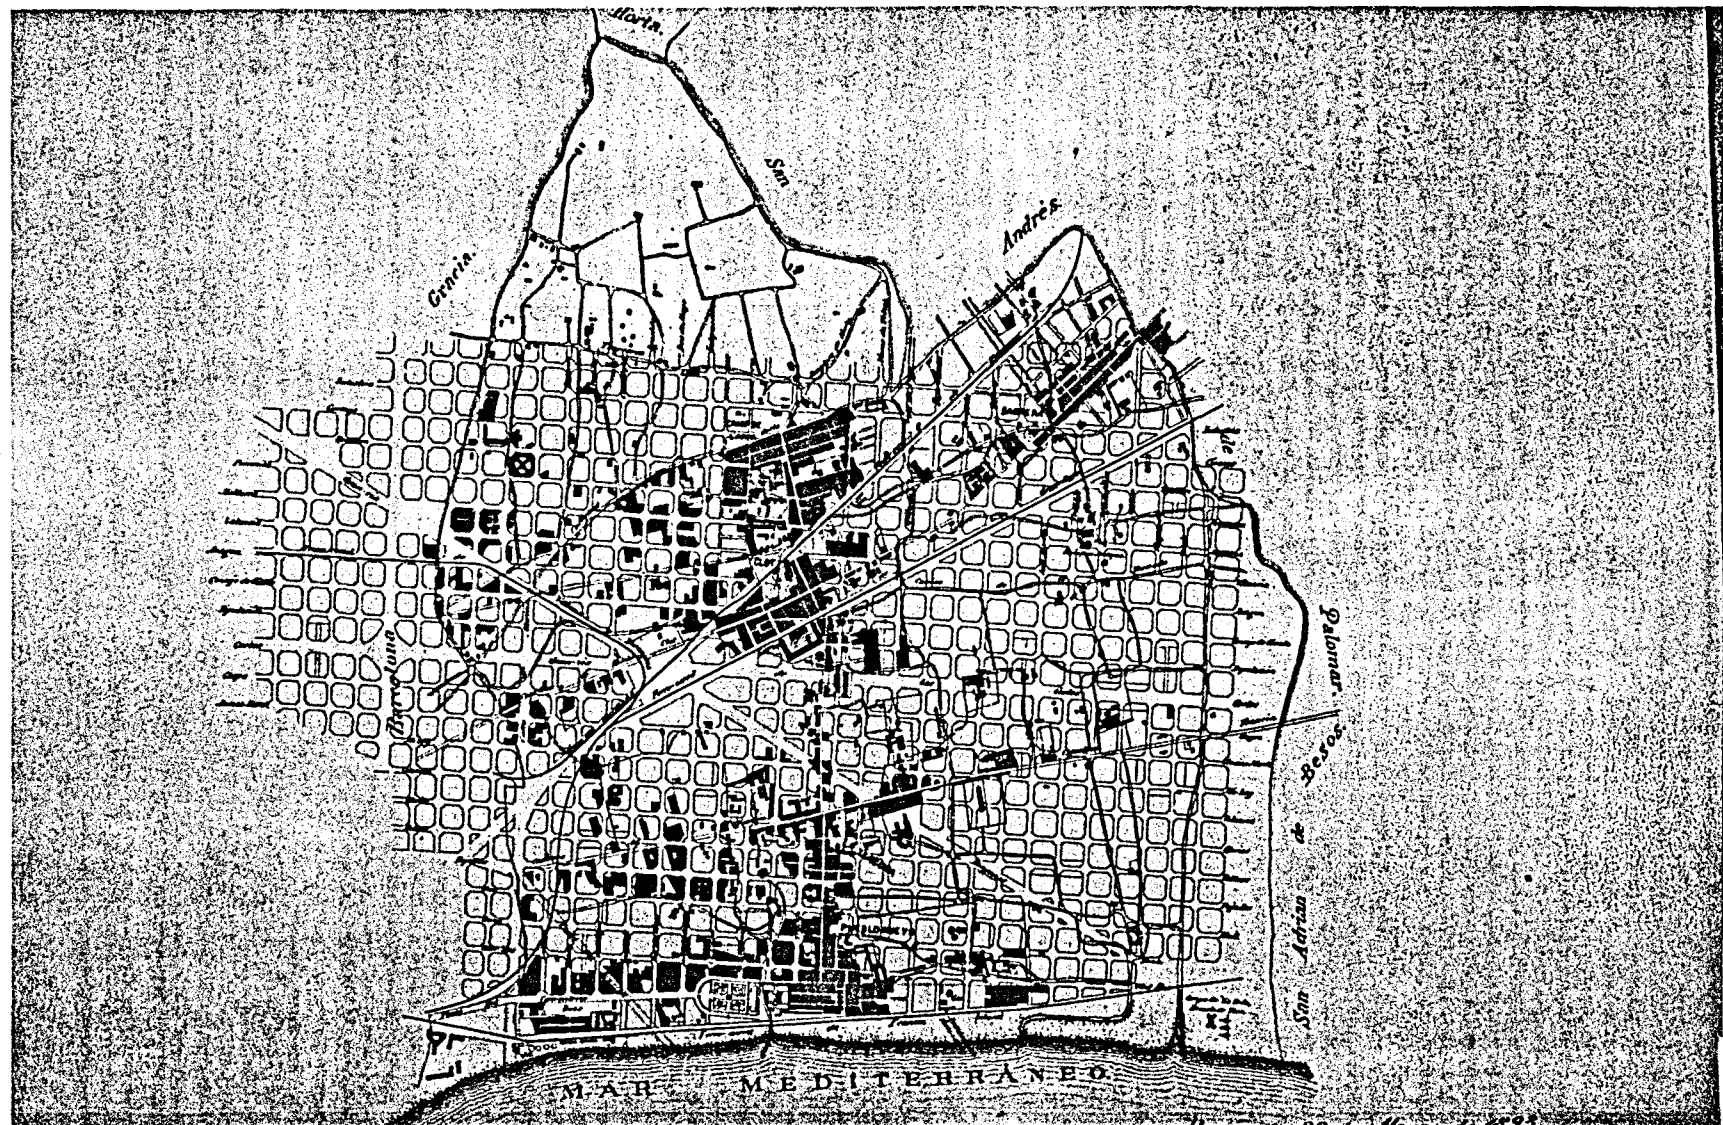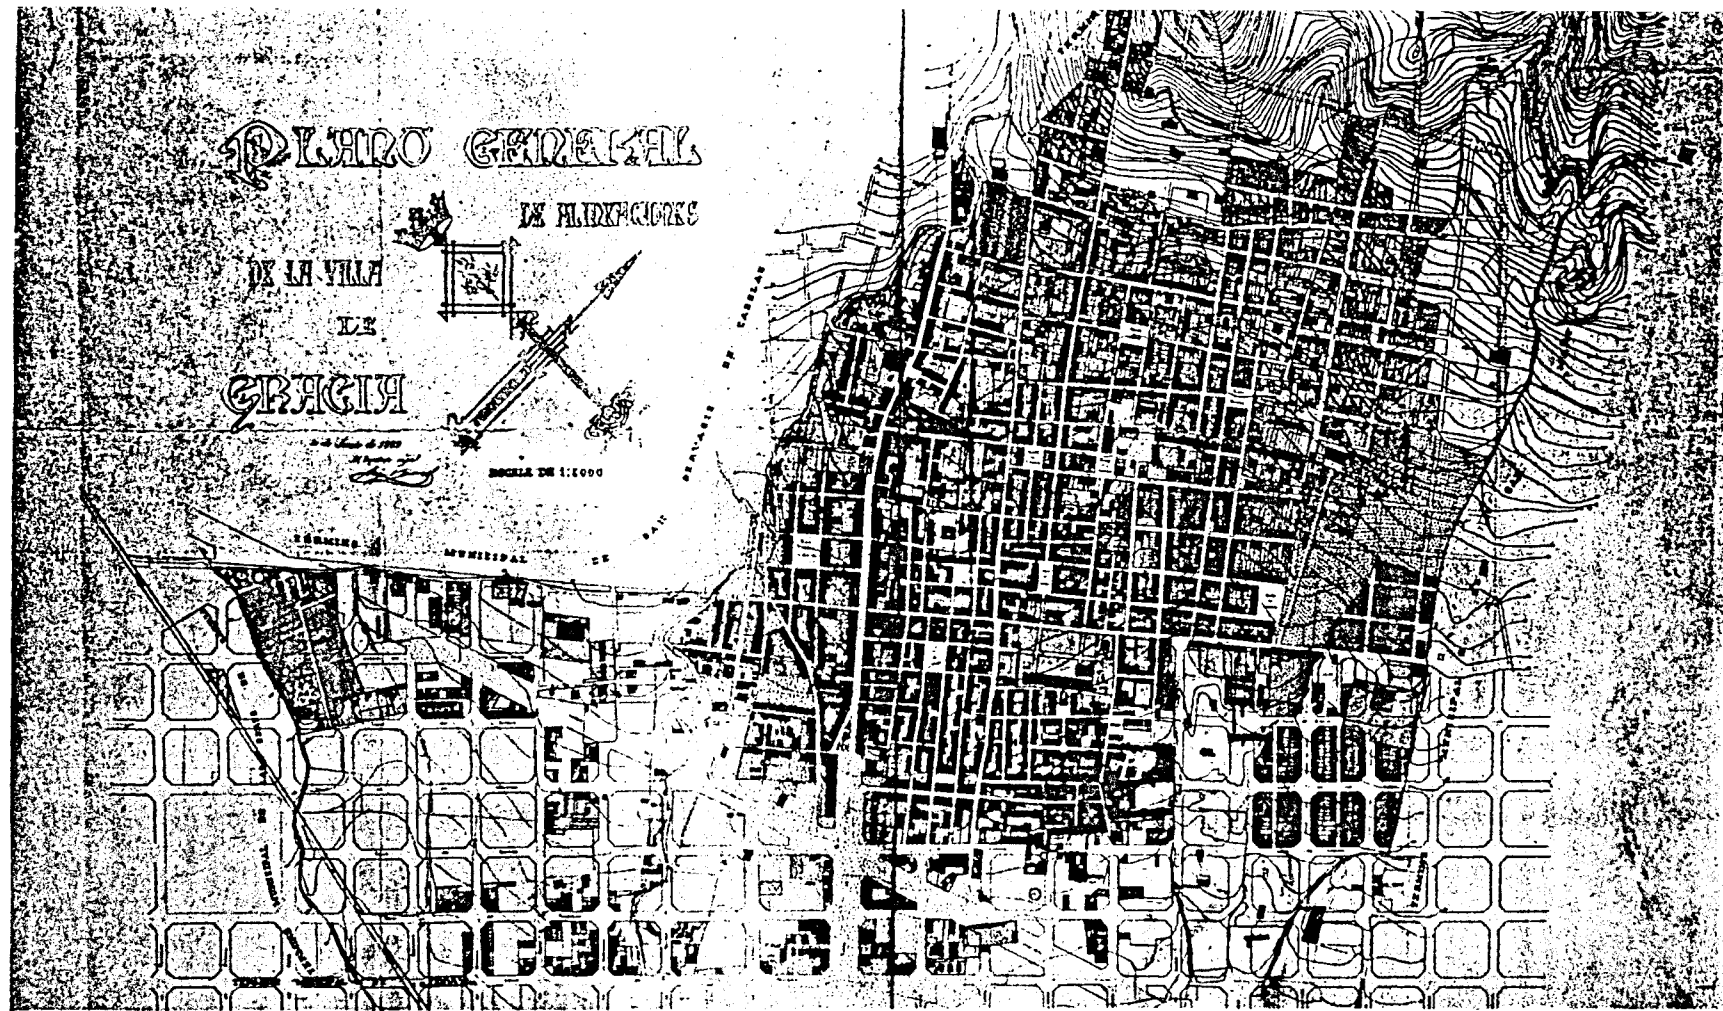


1 Vila de Gràcia i Eixample Cerdà. 1889


2 Sant Martí de Provensals i Eixample Cerdà. 1893

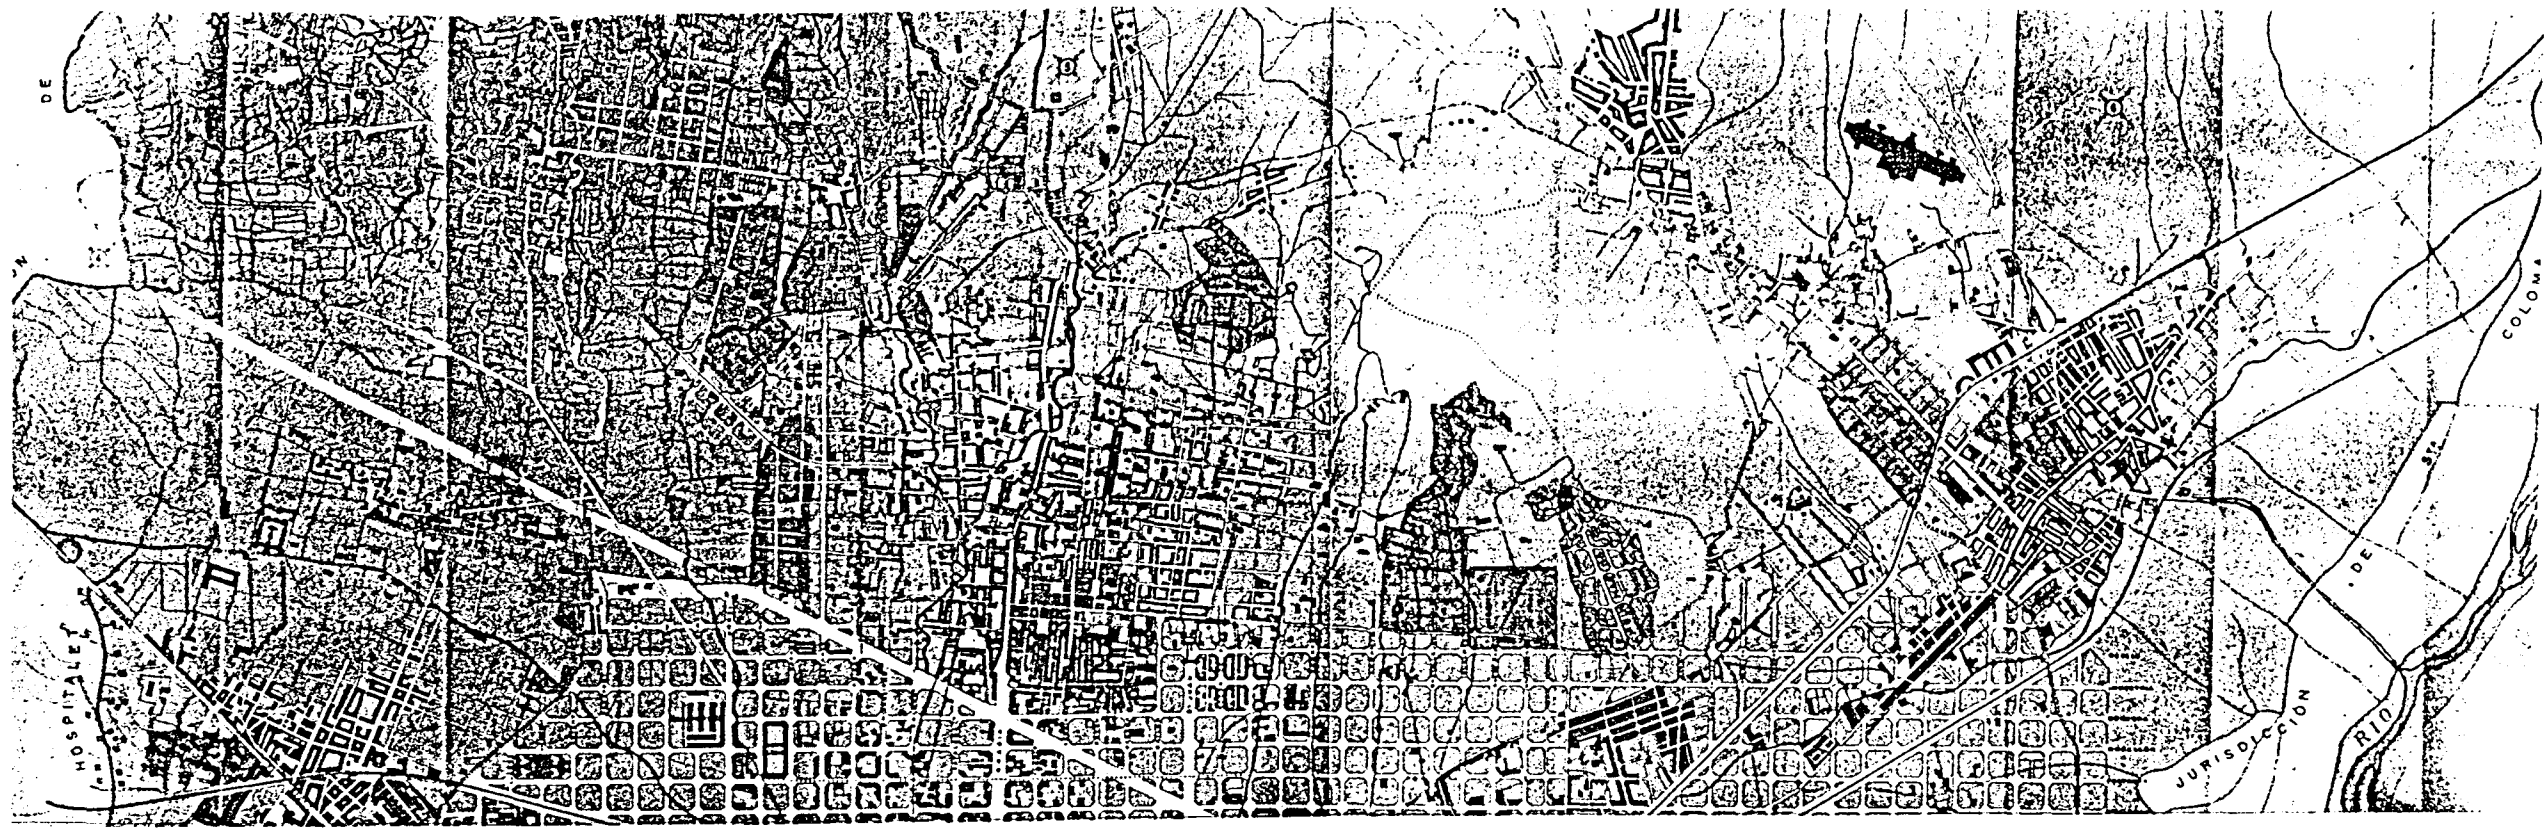

1 Urbanitzacions autoritzades. Plànol borrador en el Projecte de León Jaussely. 1903  
 "Inicis de l'Urbanística Municipal". Ajuntament de Barcelona

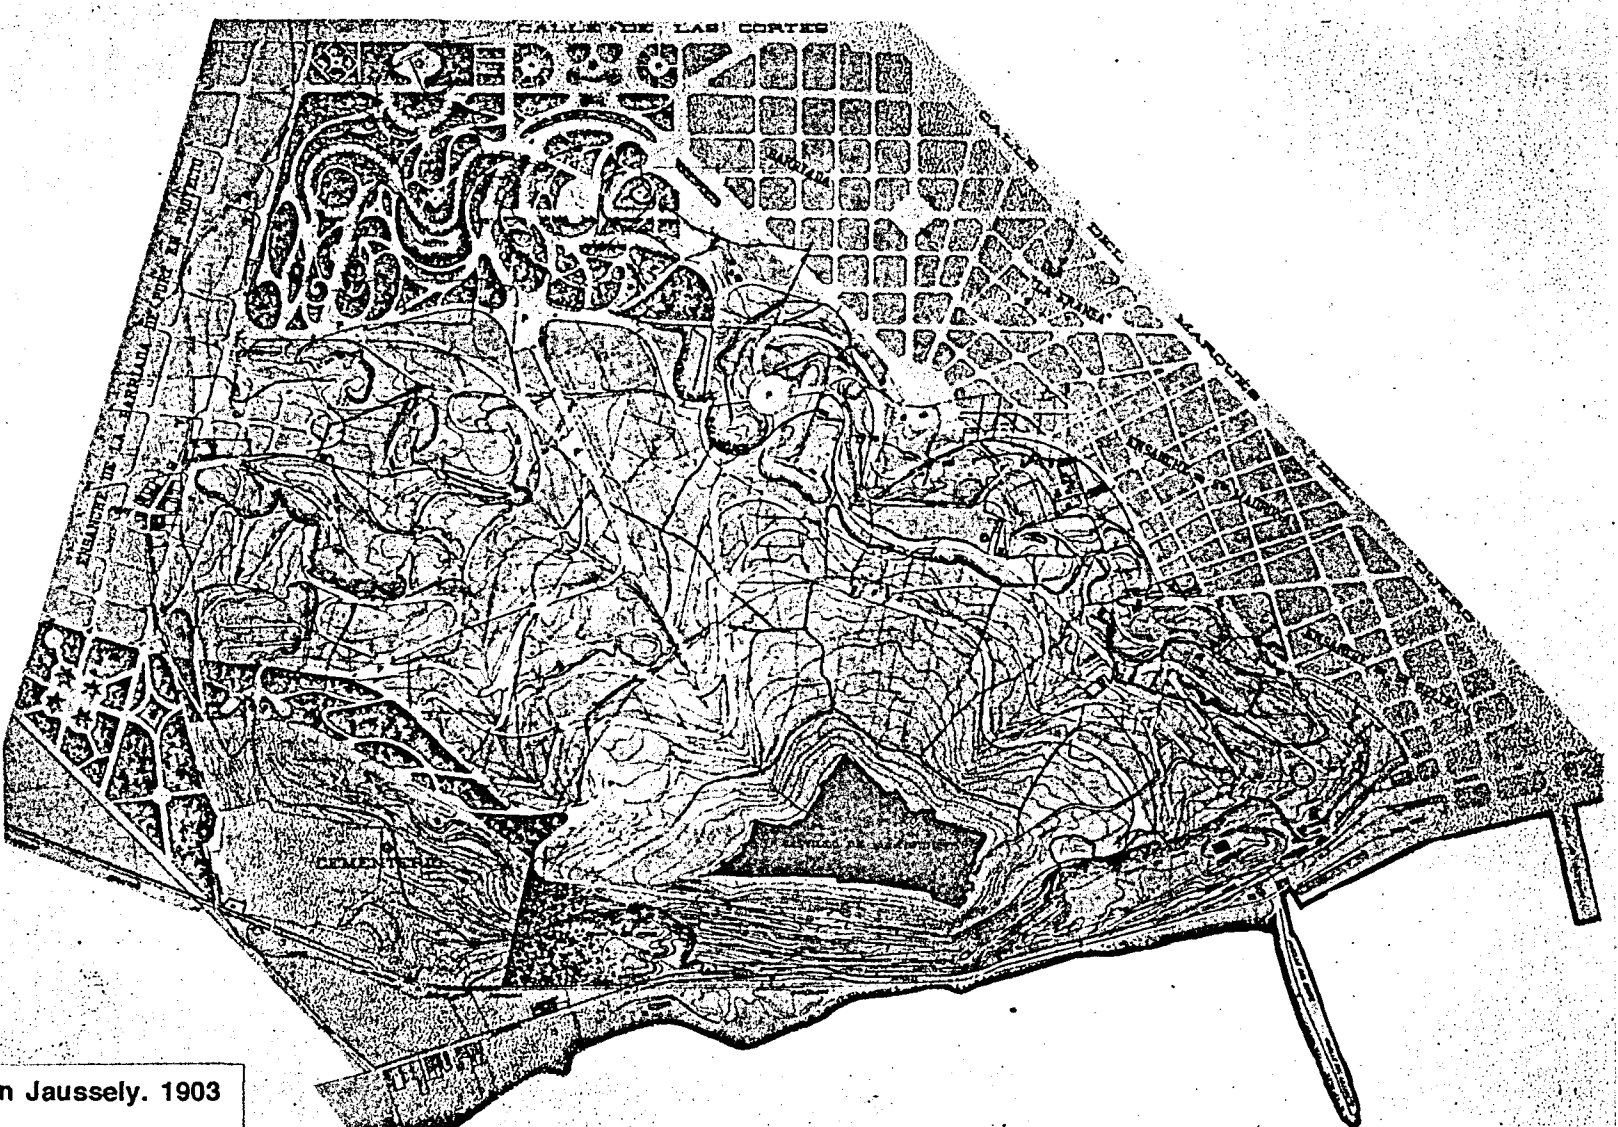

2 Parcelació a Santa Madrona-Poble Sec.  
 "Inicis de l'Urbanística Municipal". Ajuntament de Barcelona

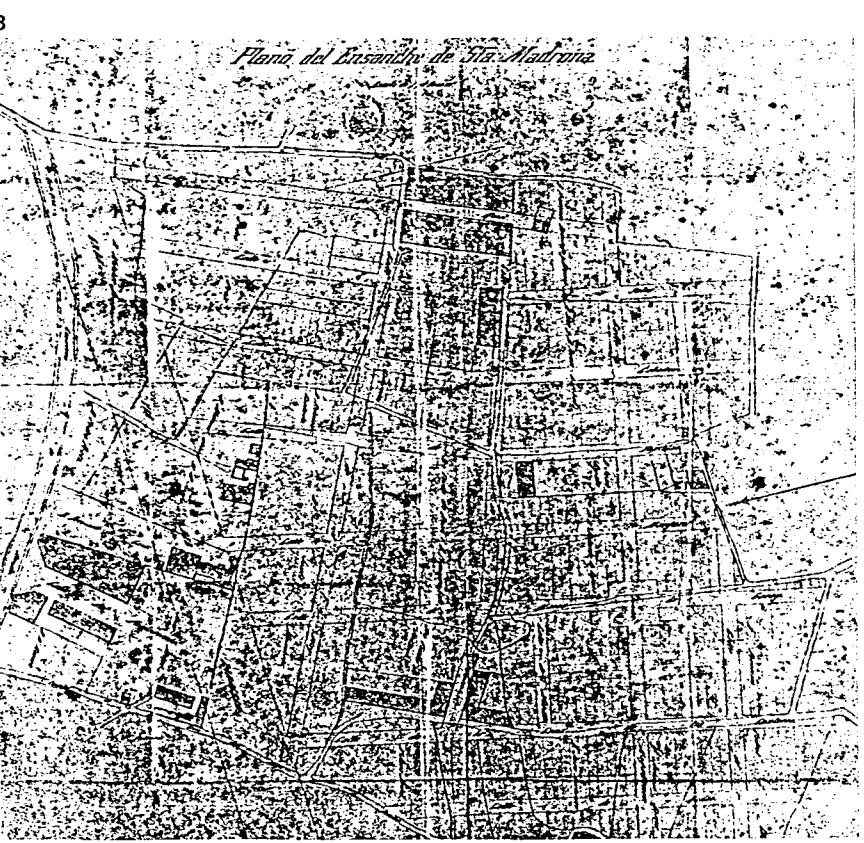


3 Projecte de J. Amargós pel sector de La Fransa, al Poble Sec. 1894




# San Baudilio de Llobregat

Plano general y  
Ante-Projecto de  
Nuevas alineaciones  
y Ensanche


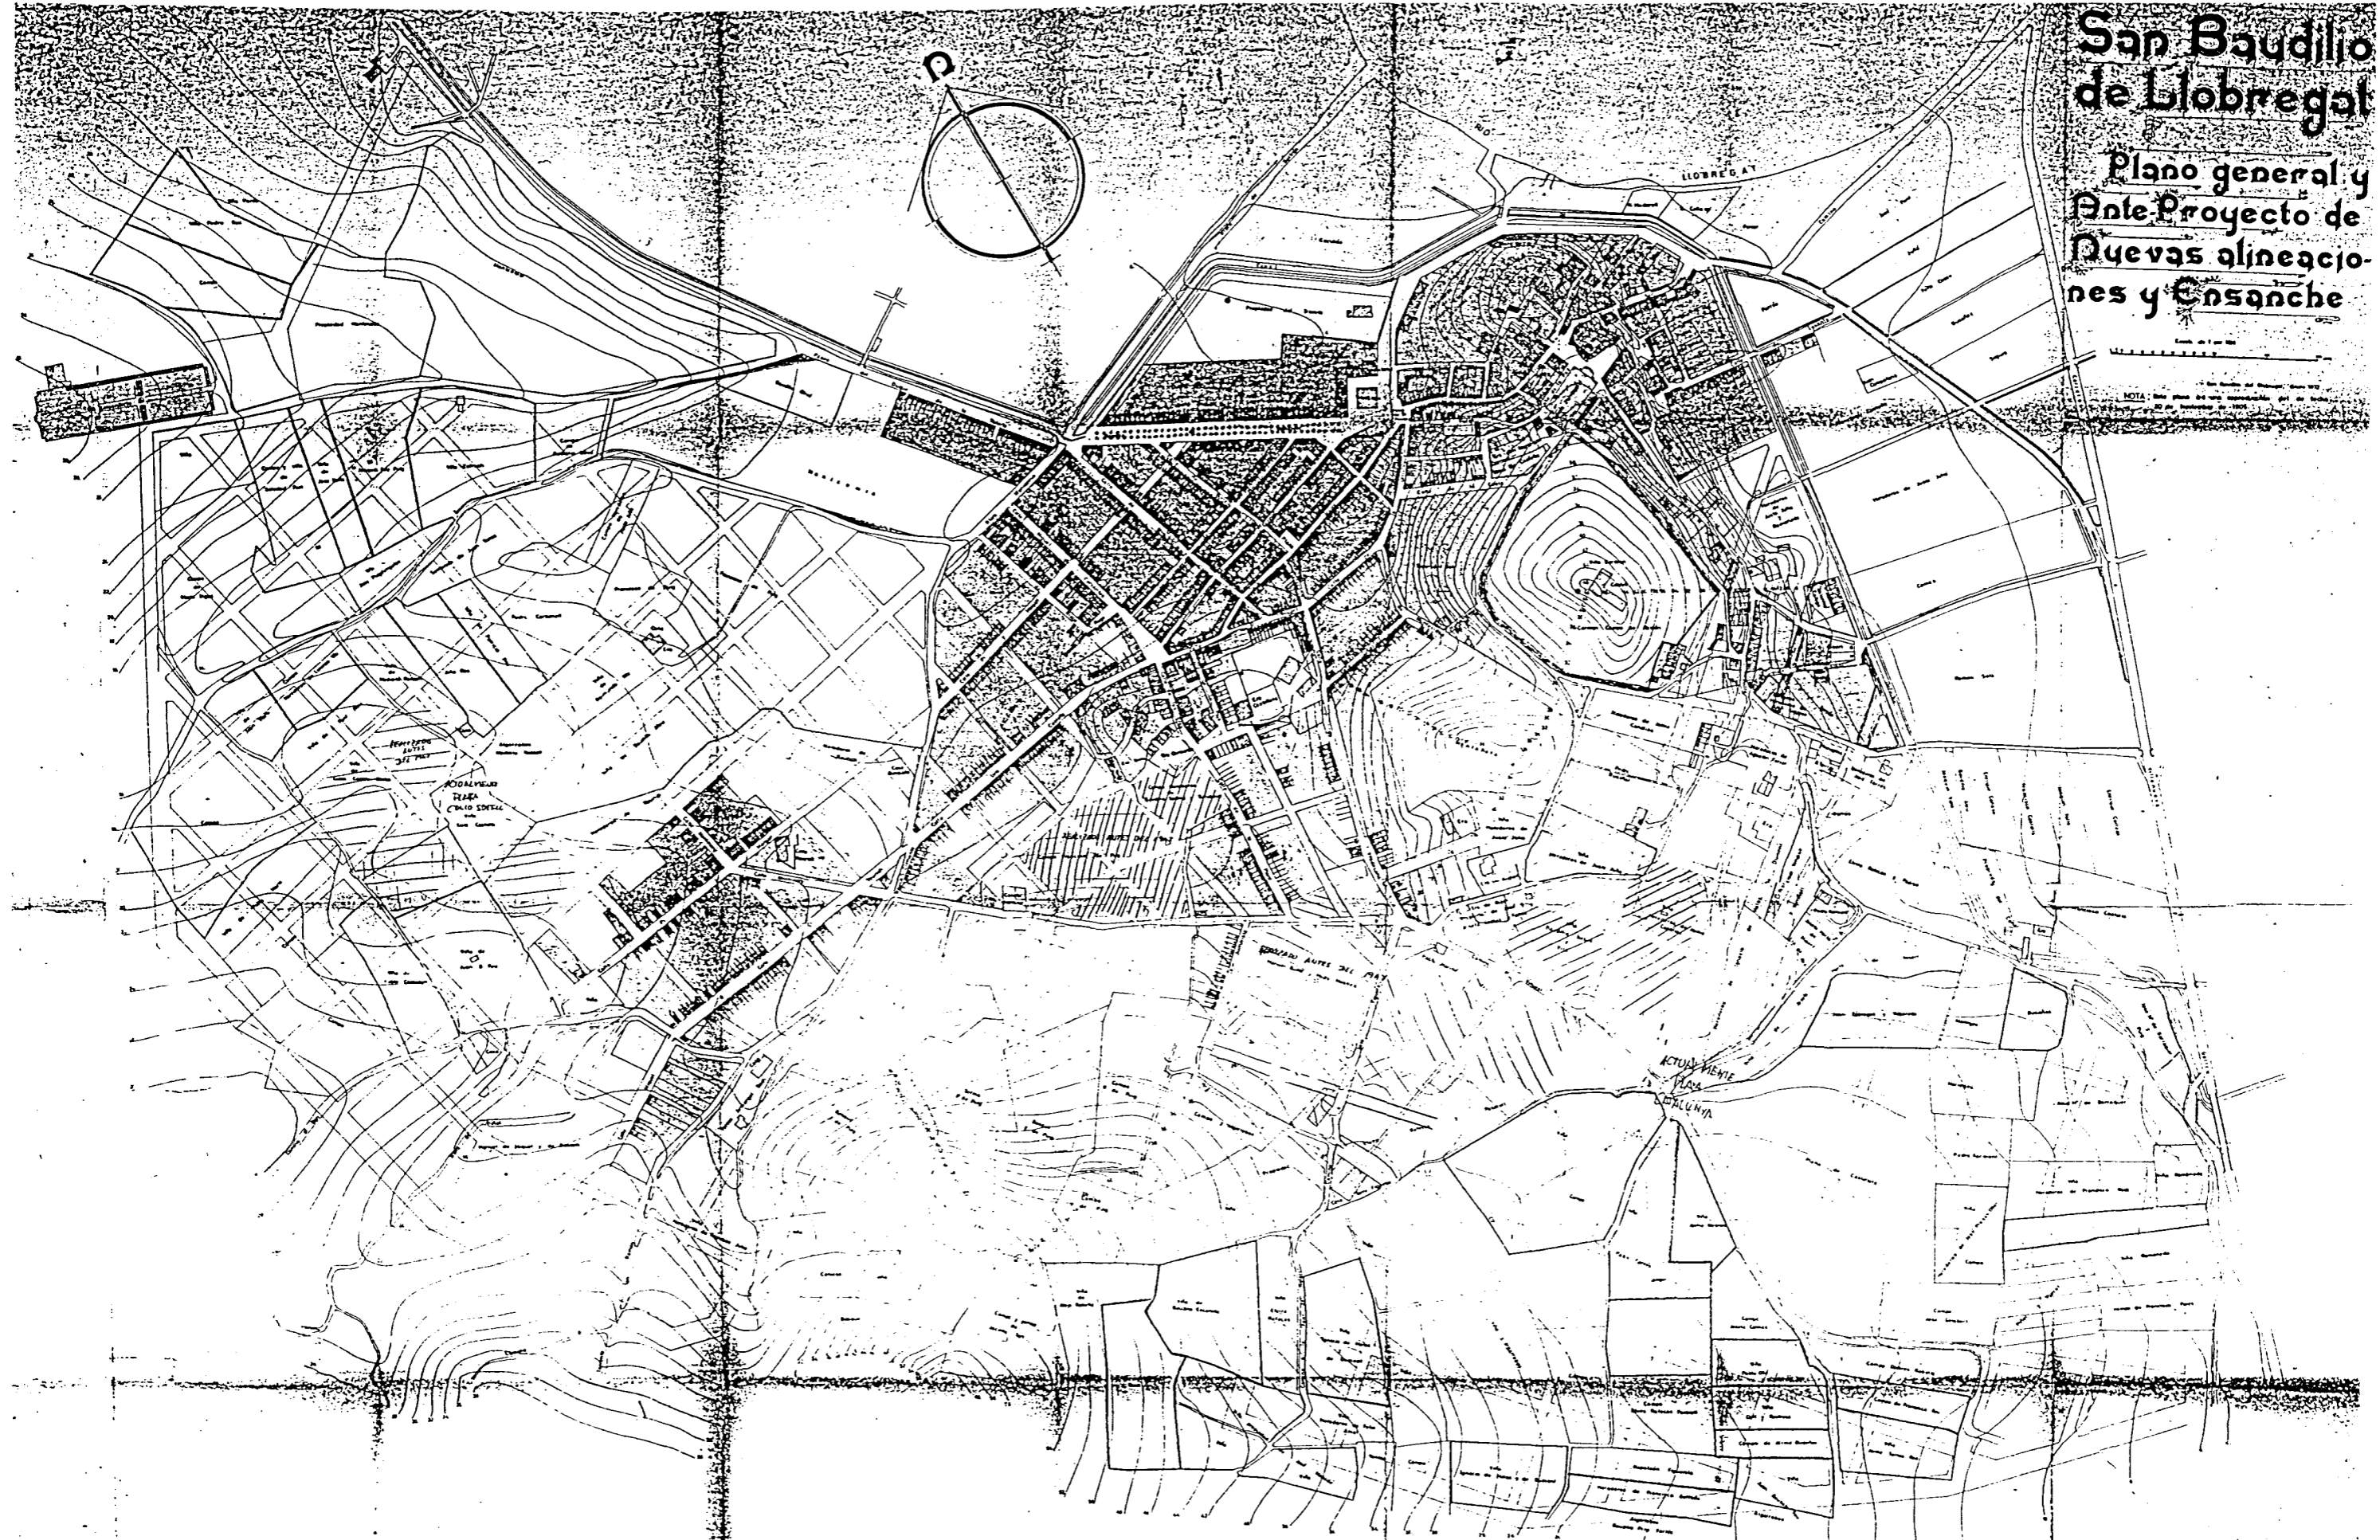


Projecte d'Eixample a Sant Boi de Llobregat. 1905

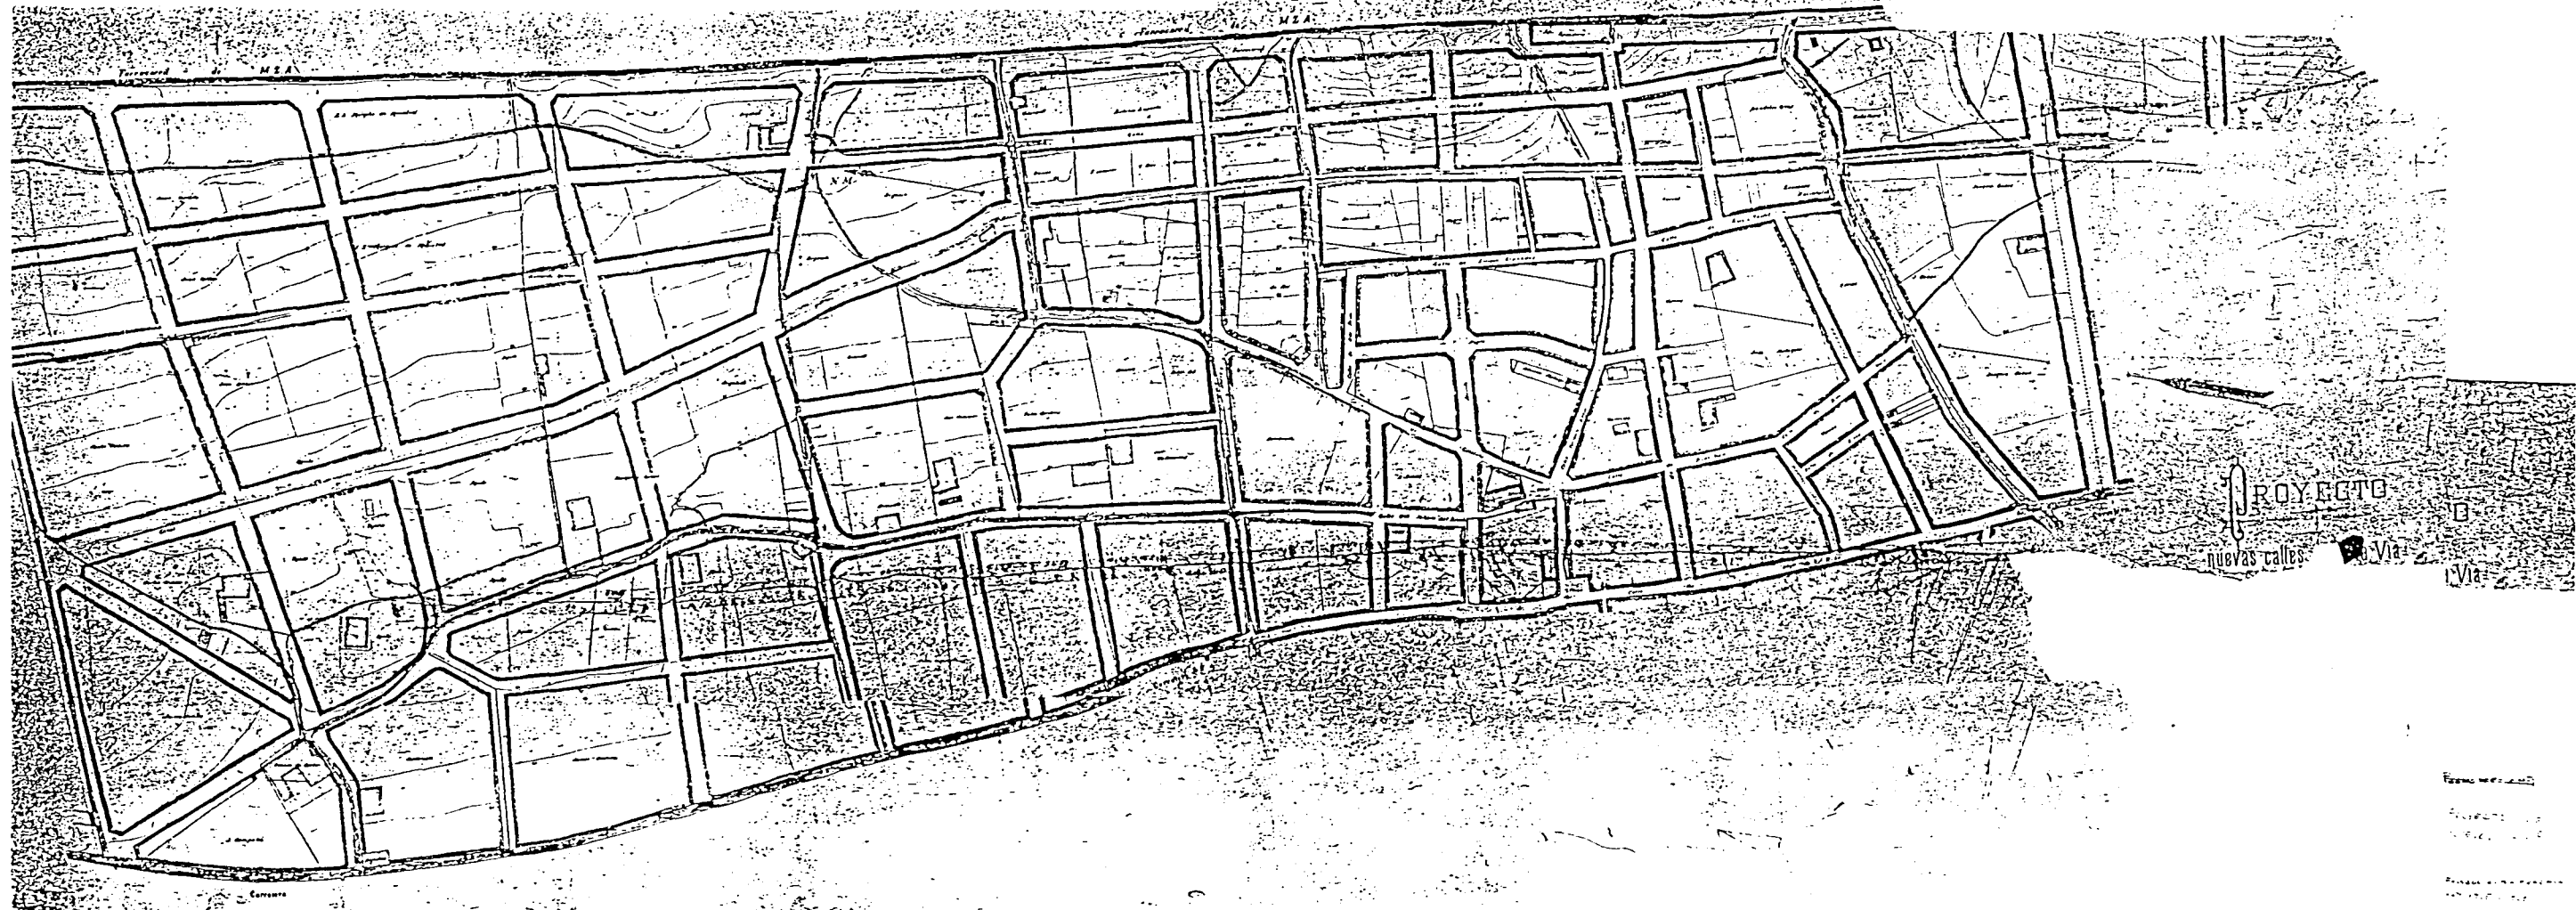

PROYECTO  
nuevas calles

PLANO TOPOGRÁFICO de S.<sup>o</sup> VICENTE dels HORTS  
PROYECTO DE ENSANCHE Y REFORMA


→ ESCALA 1:10000 →

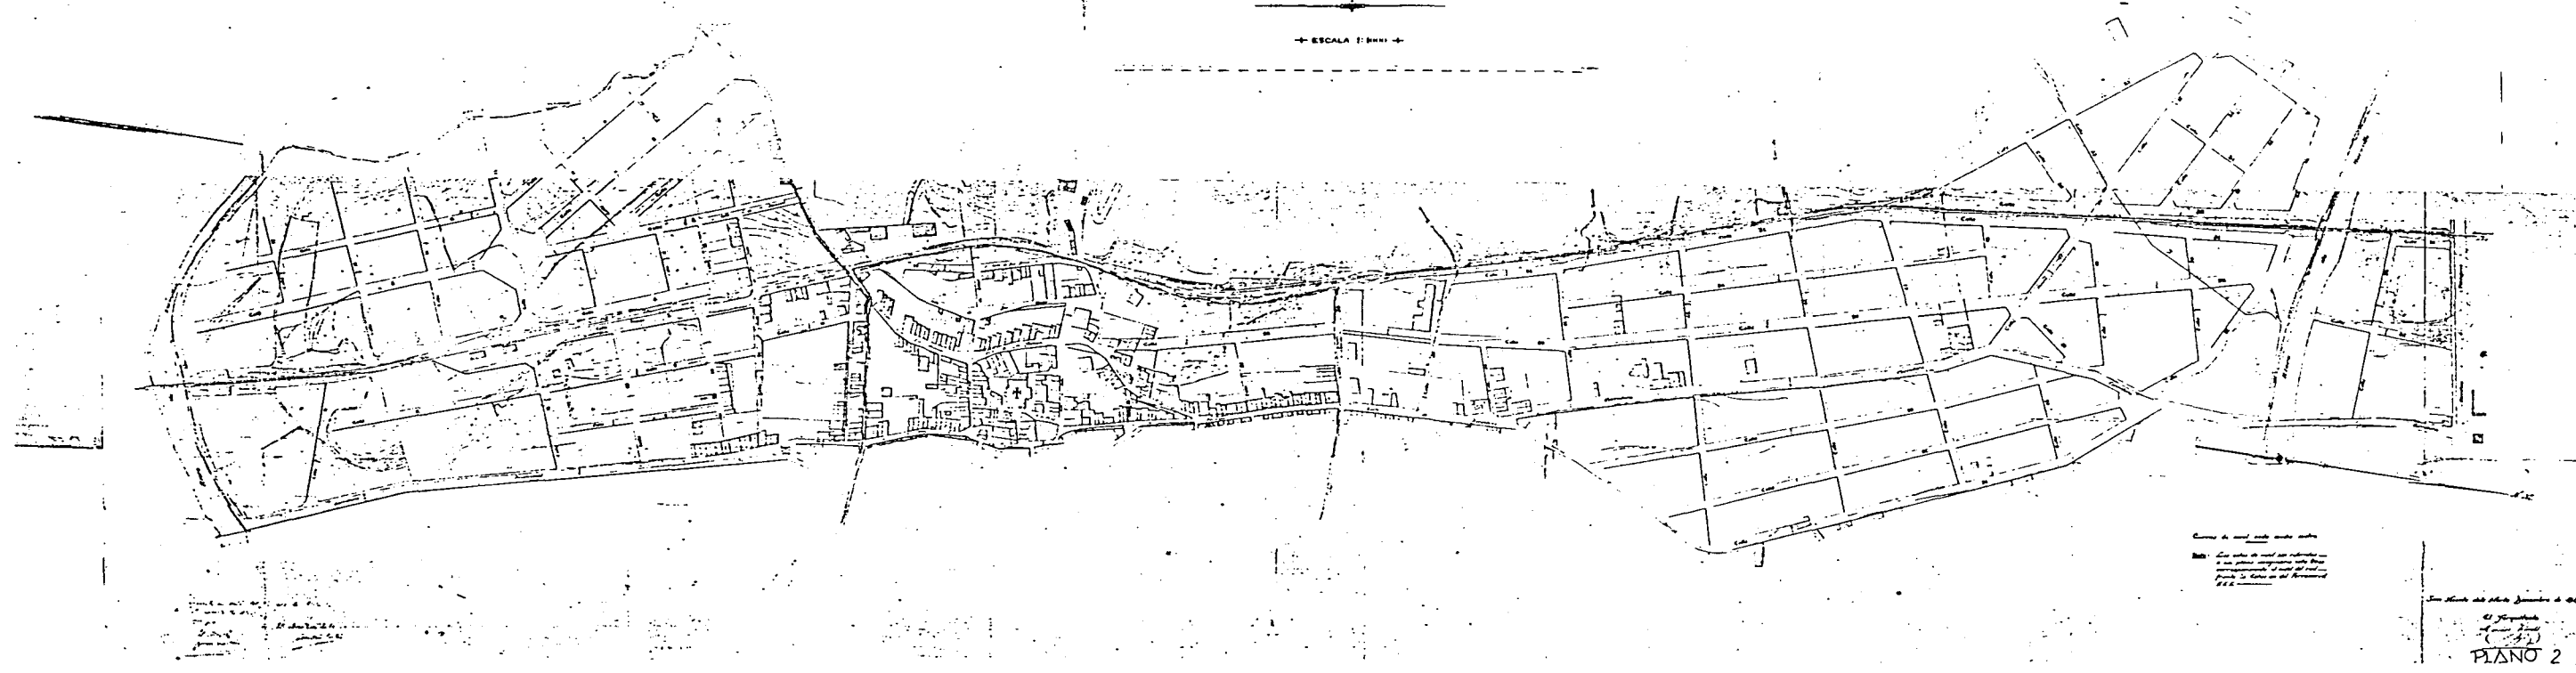



PLANO 2

- 1 Projecte d'Eixample i Millora a Sant Joan Despí. 1905-1920 ?
- 2 Projecte d'Eixample i Millora a Sant Vicens dels Horts. Melchor Viñals, 1913

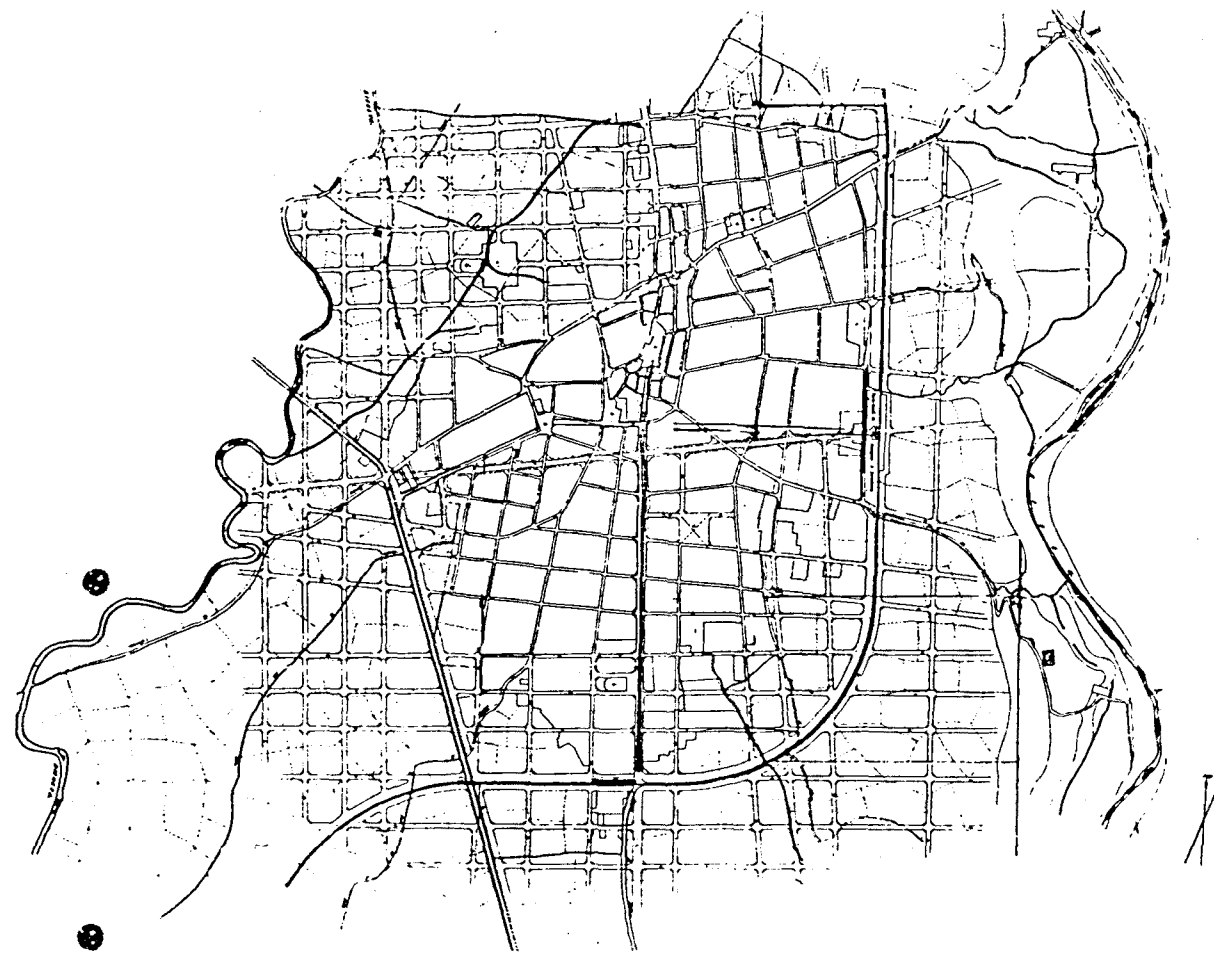

1

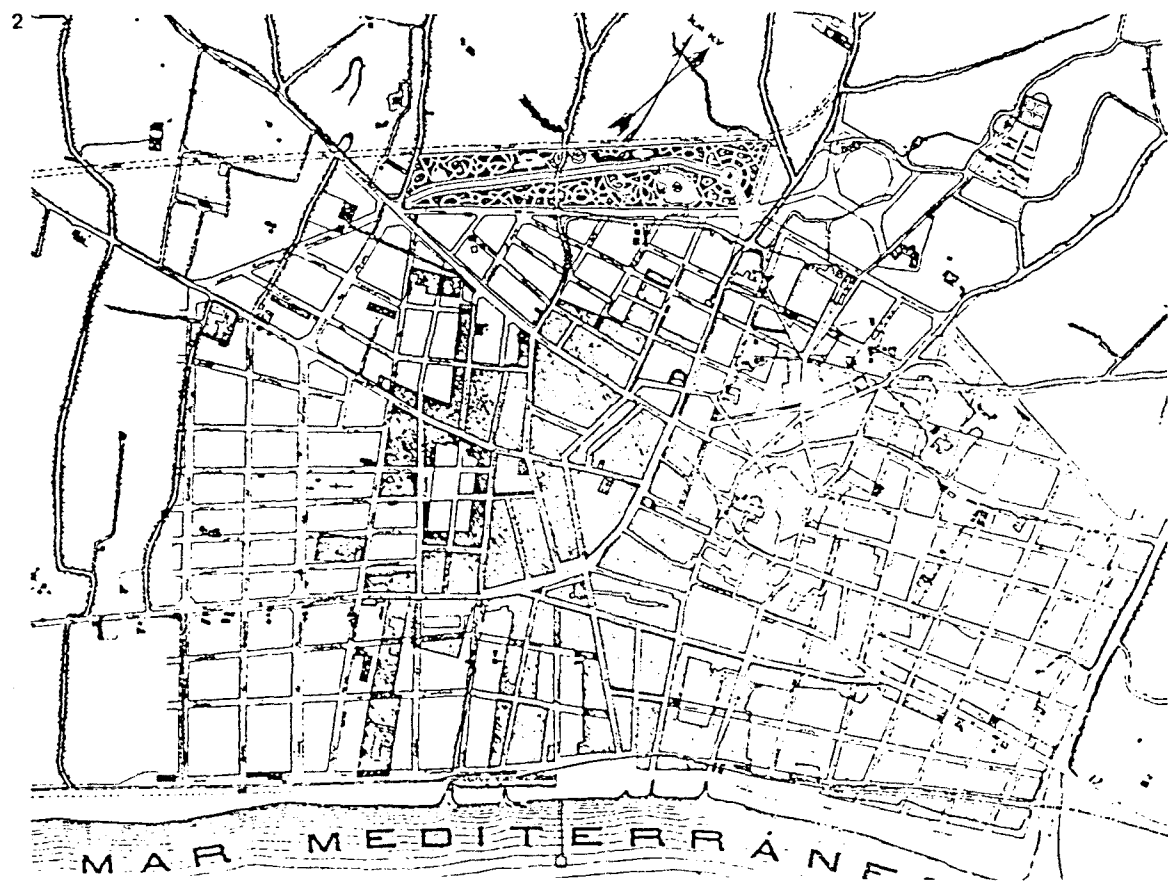


2


1 Projecte d'Eixample a Sabadell. Francisco Daniel Molina. 1865

2 Projecte d'Eixample a Mataró. 1878



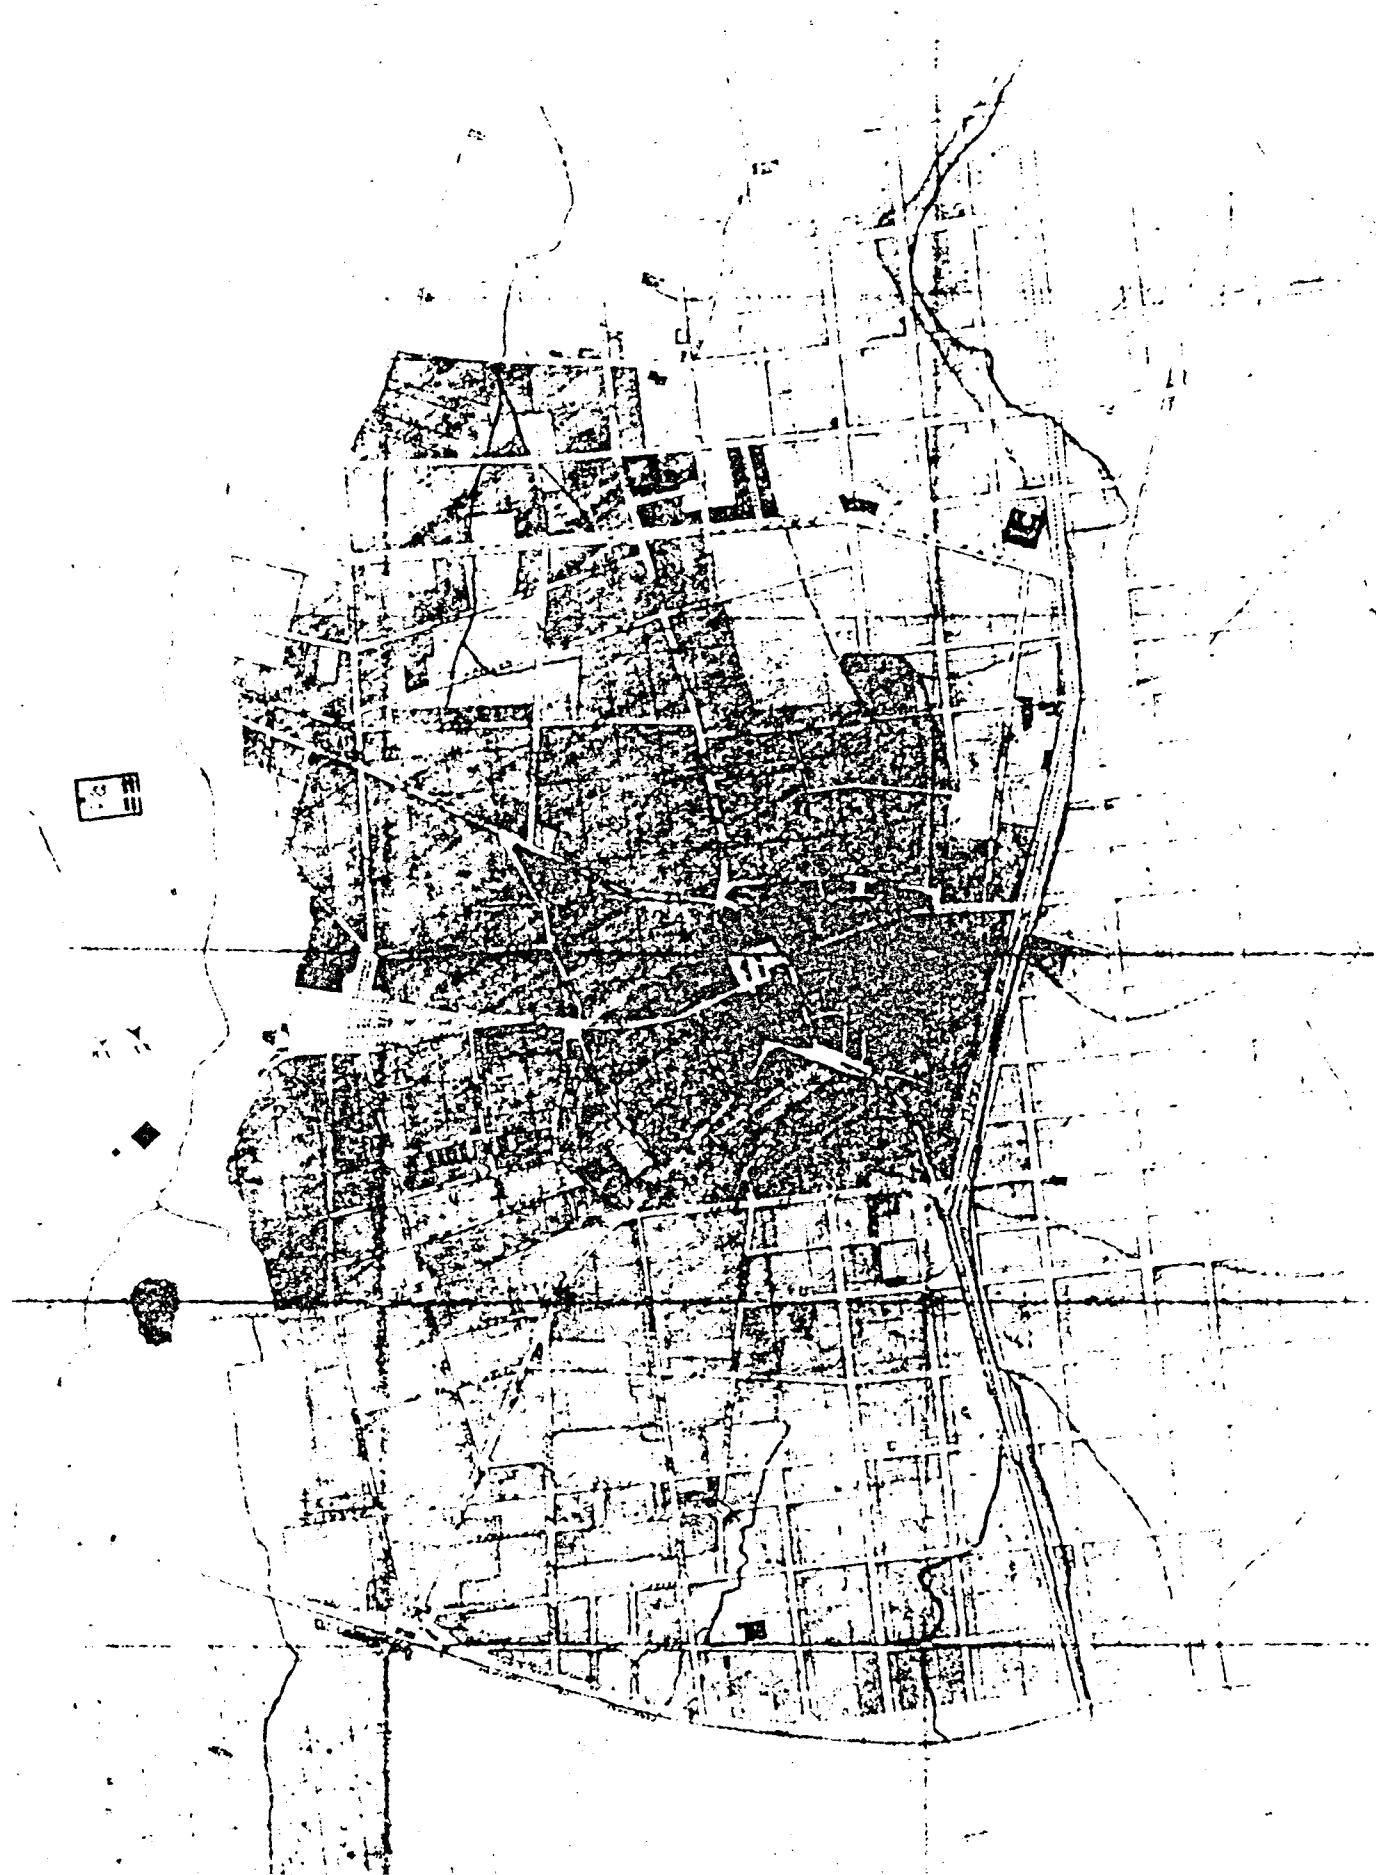

Projectes d'Eixample a Terrassa  
1 Miquel Coret 1878  
2 Antonio Pascual, 1910

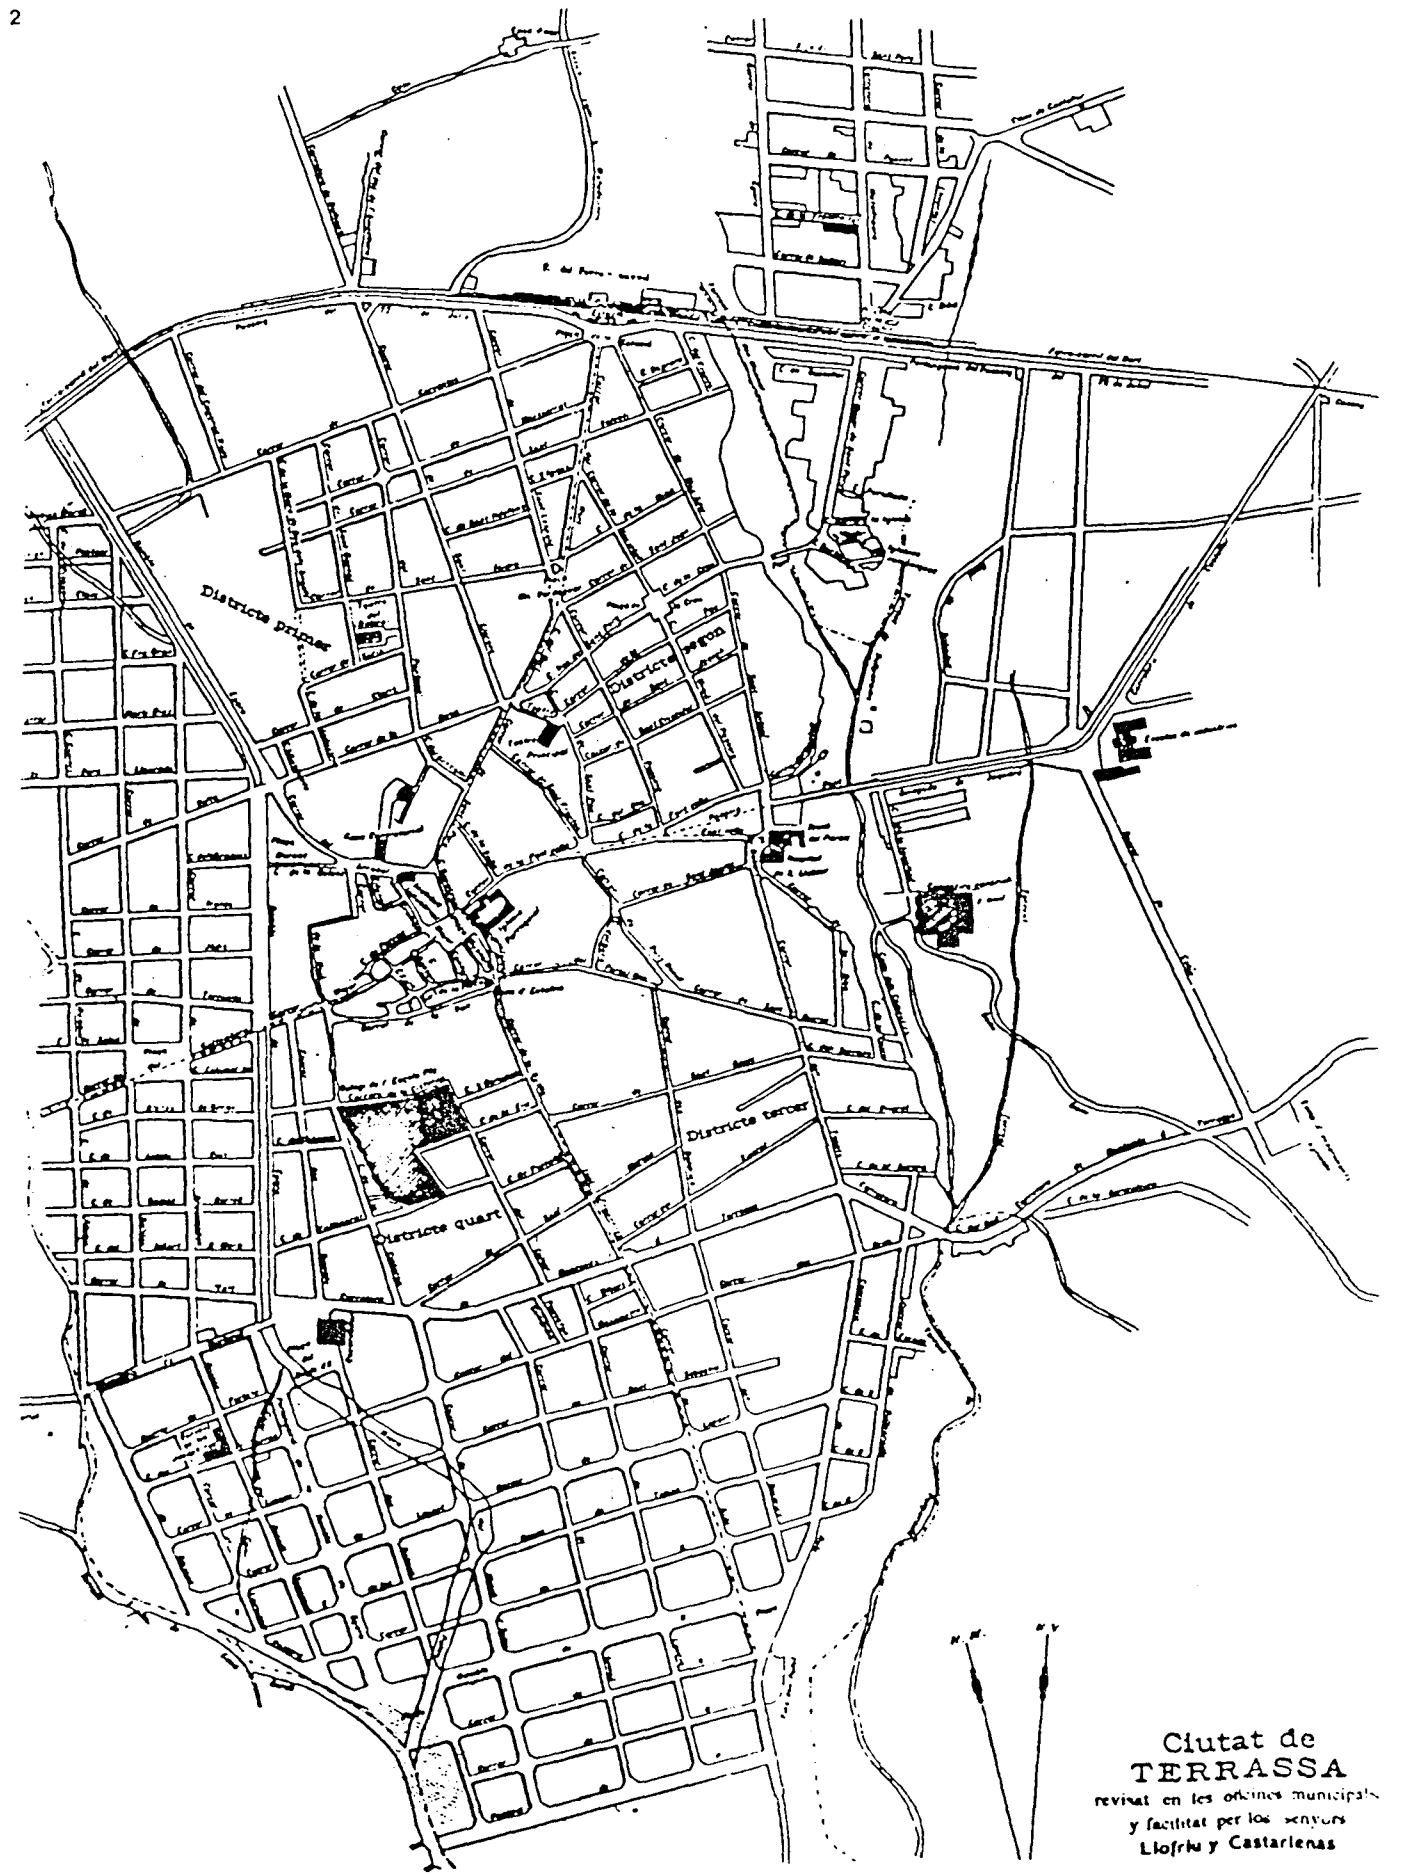


Ciutat de  
**TERRASSA**  
revisat en les oficines municipals  
y facilitat per los senyors  
Llofrtu y Castarlenas

PARTE C: CAPITULO 2


LOS PLANES DE ENLACES Y ANTECEDENTES DEL PROYECTO METROPOLITANO



**El període dels Plans d'Enllaços**  
Fragment central del plànol. Escala 1/25.000  
Atlas de la formació metropolitana de Barcelona". Carles Llop, Josep M. Vilanova

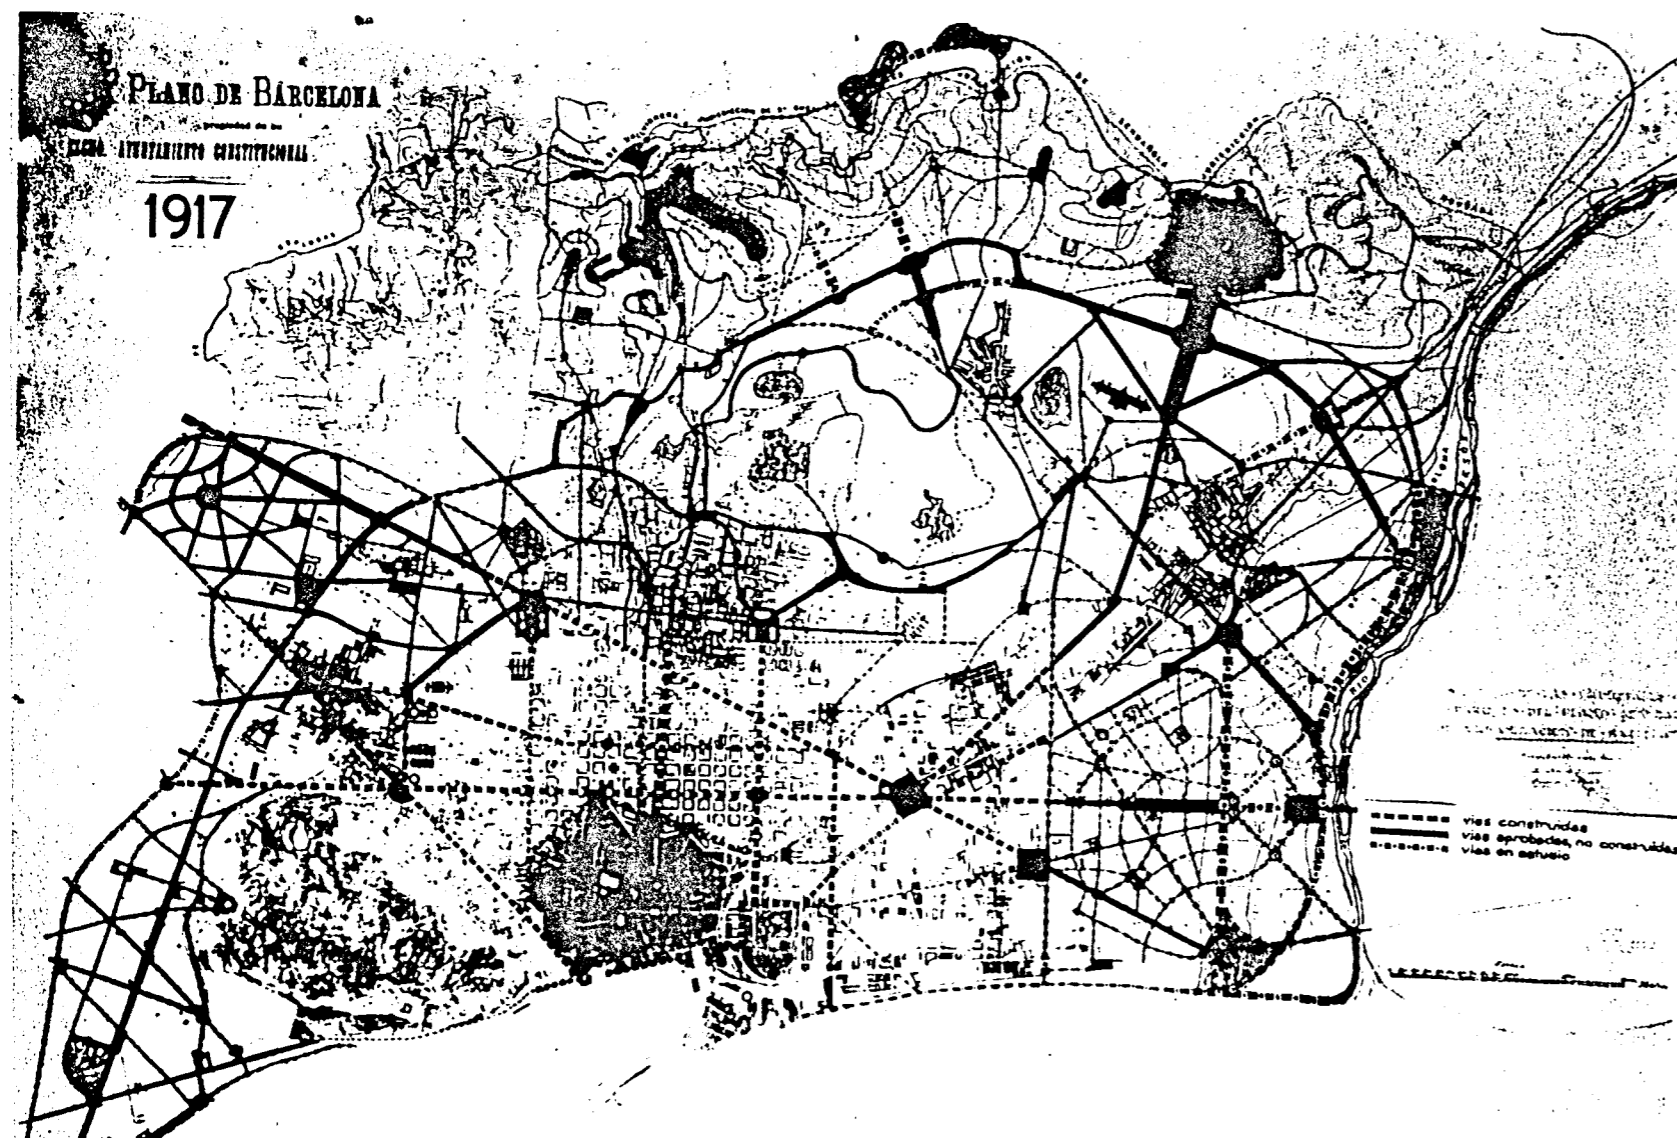


1. Barcelona. El Pla de Vies de 1917  
 2. Barcelona. Proposta de zonificació. 1924

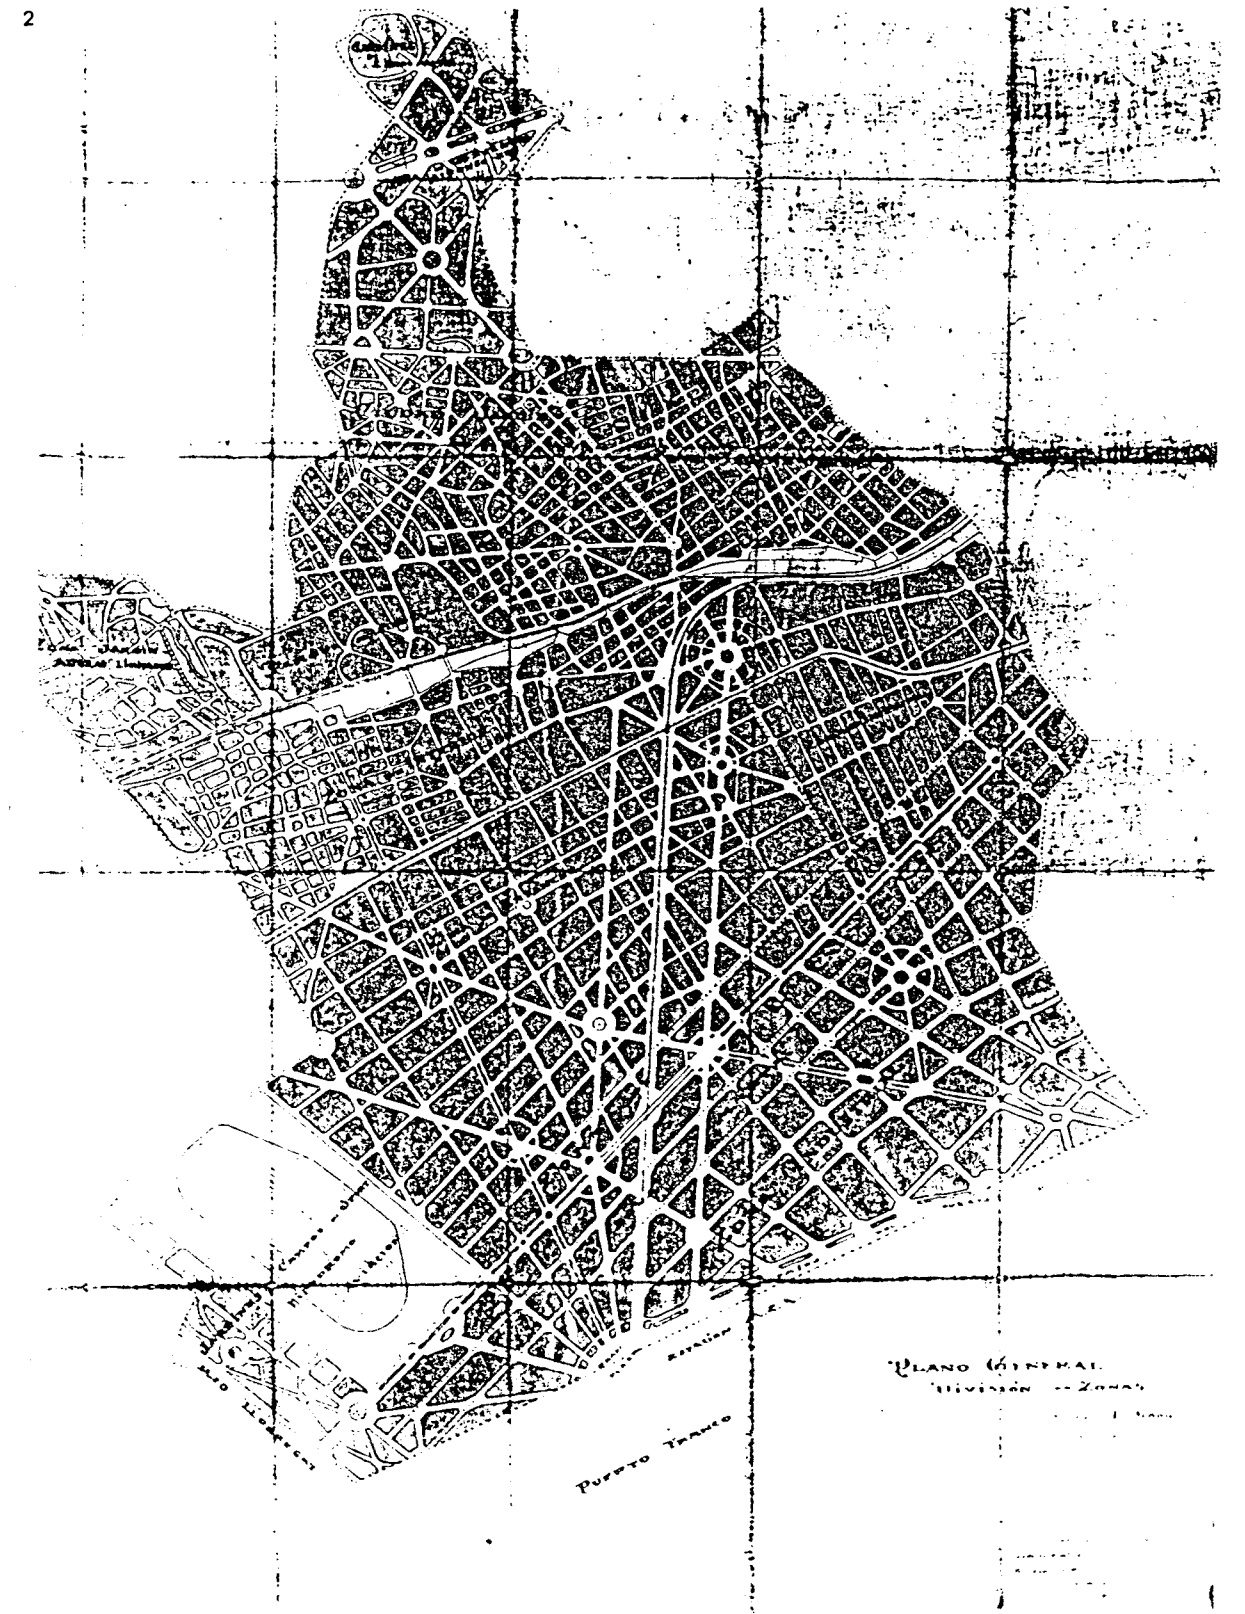


PLANO DE ENLACES DE HOSPITALET CON LOS DE BARCELONA DEL ARQUITECTO RAMÓN PUIG GIRAULT

- Plano de Ensanche y de saneamiento Interior de L'Hospitalet. Ramón Puig Gairalt. 1926
- 1 Enlaces entre Hospitalet y Barcelona
- 2 Plano de zonificación





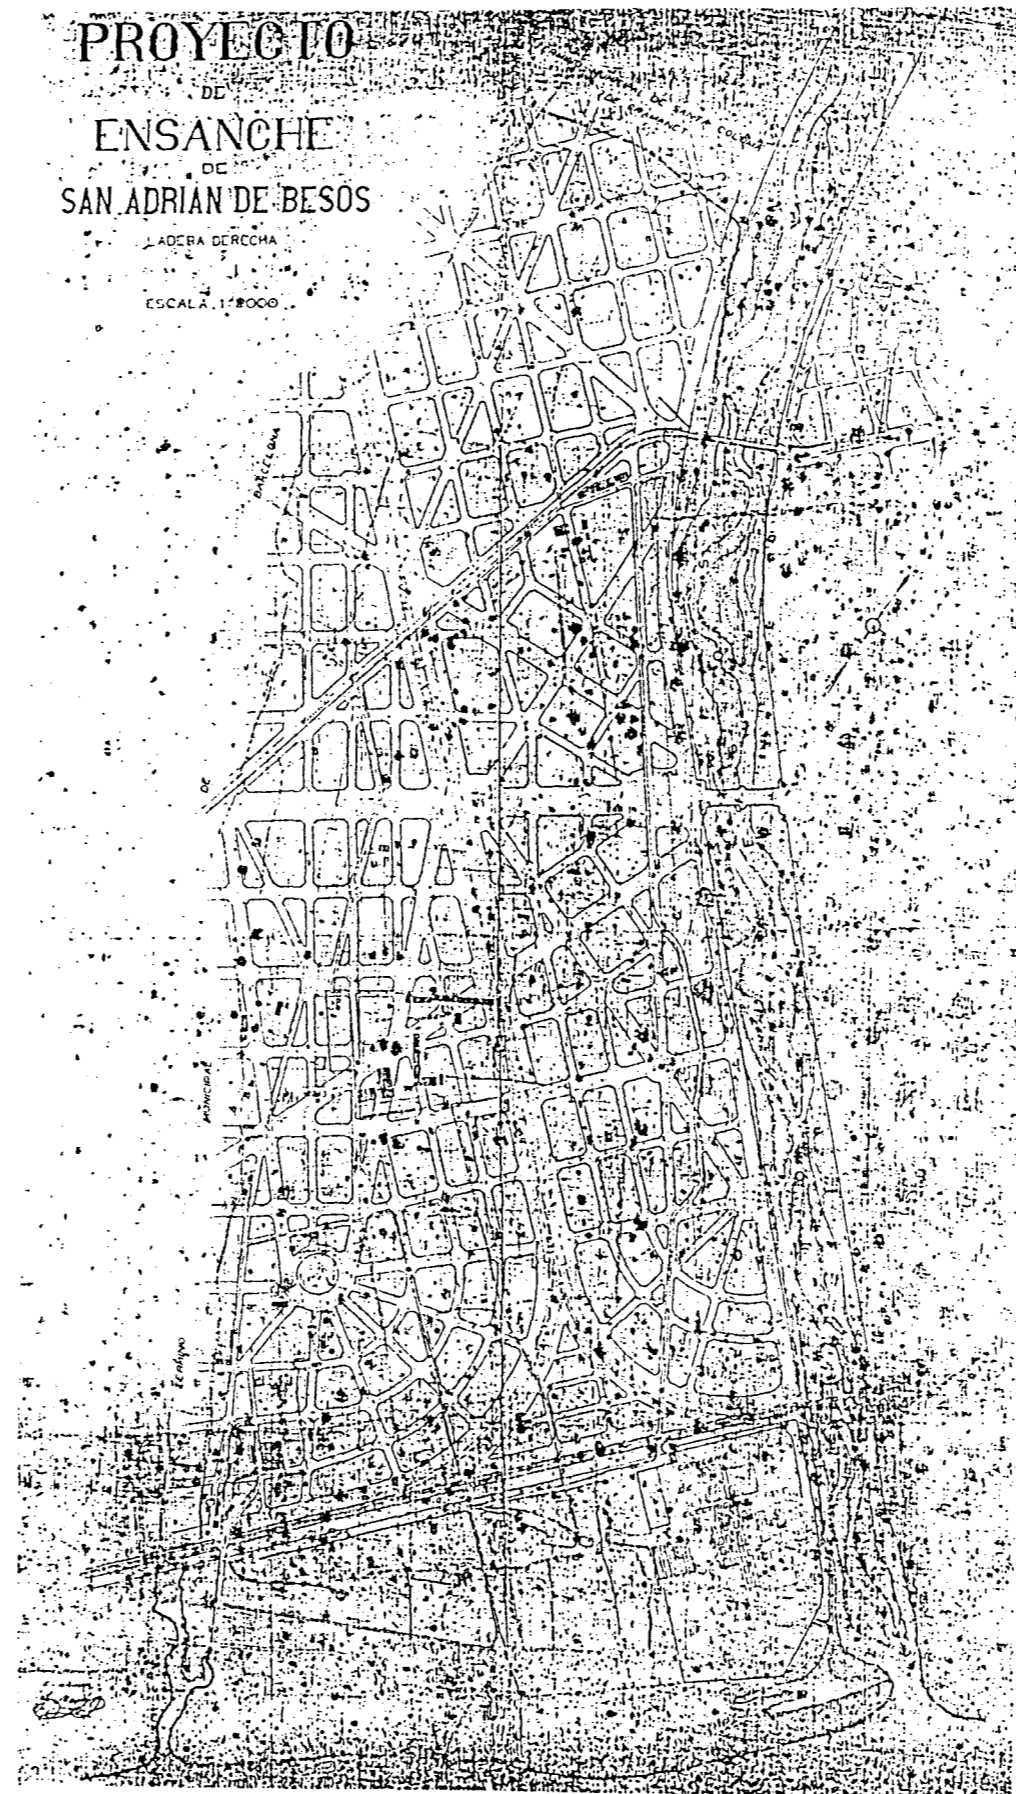

Sant Adrià del Besós. Fragment del Projecte Maymó. 1922


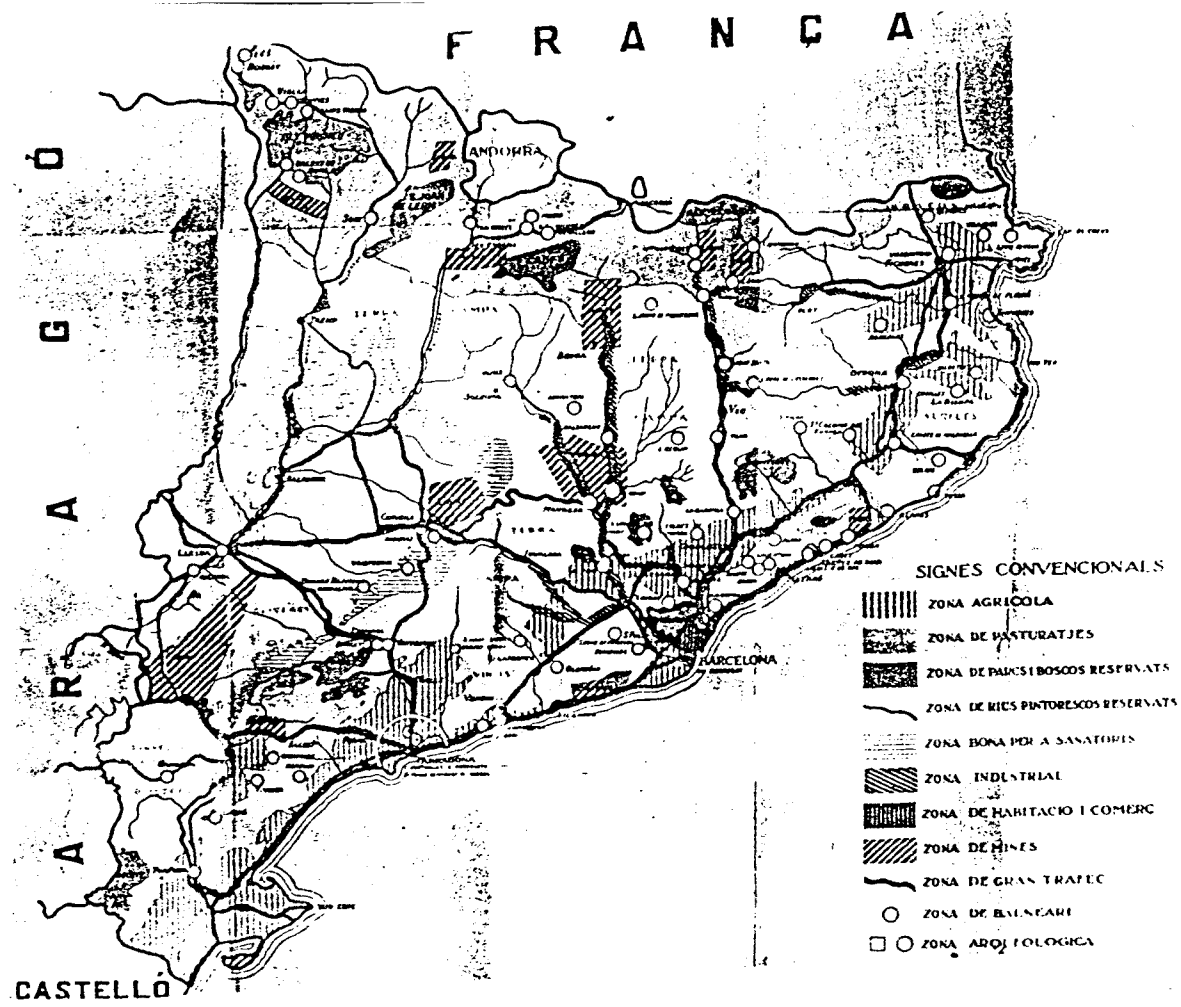


Pla de distribució en zones del territori català. Nicolau M<sup>a</sup> Rubió i Tudurí. 1932

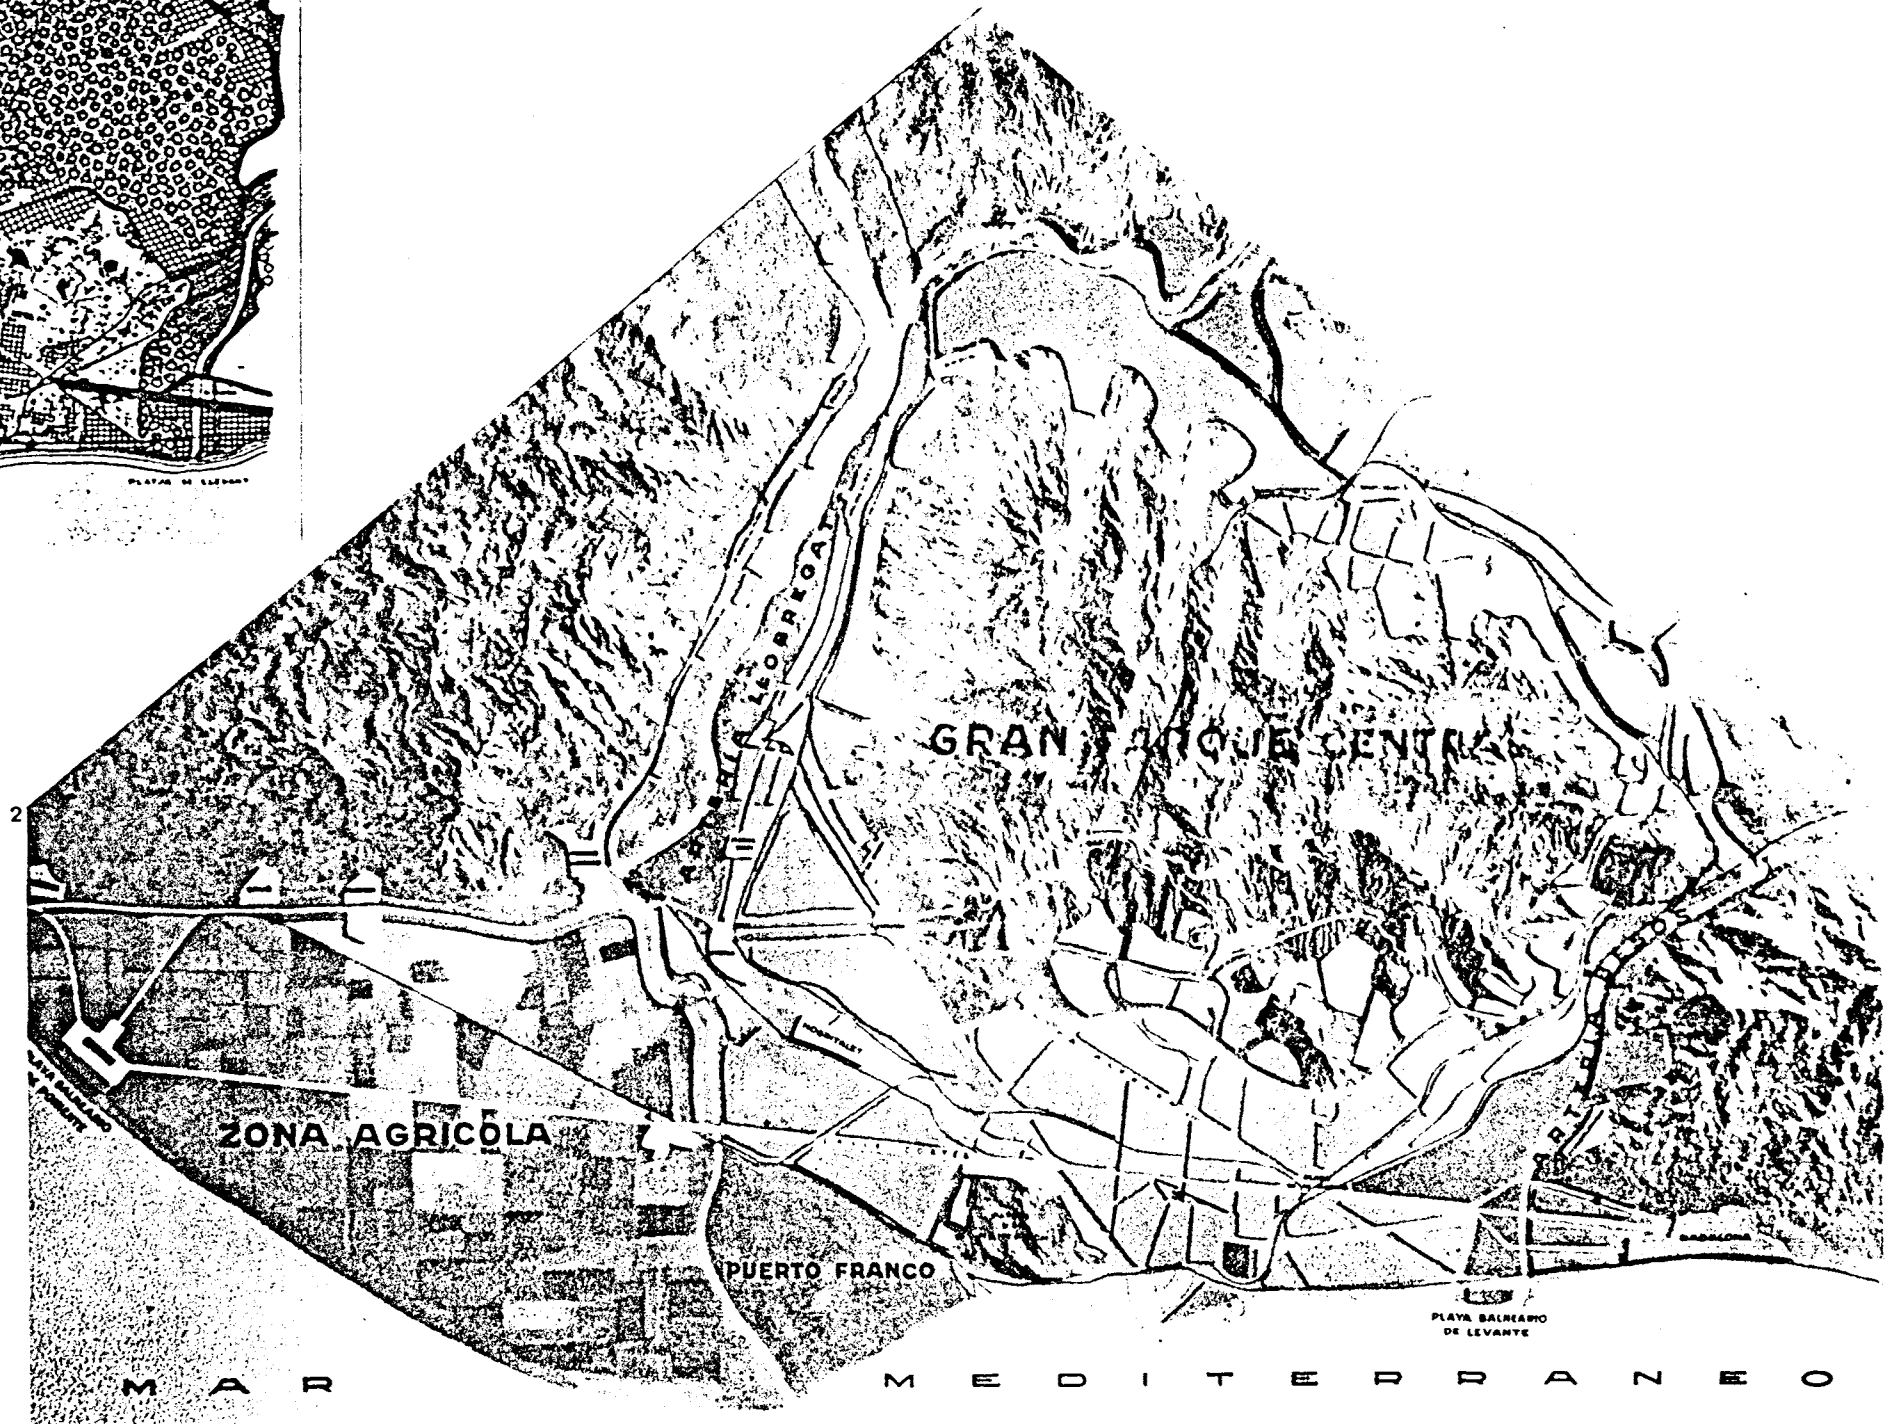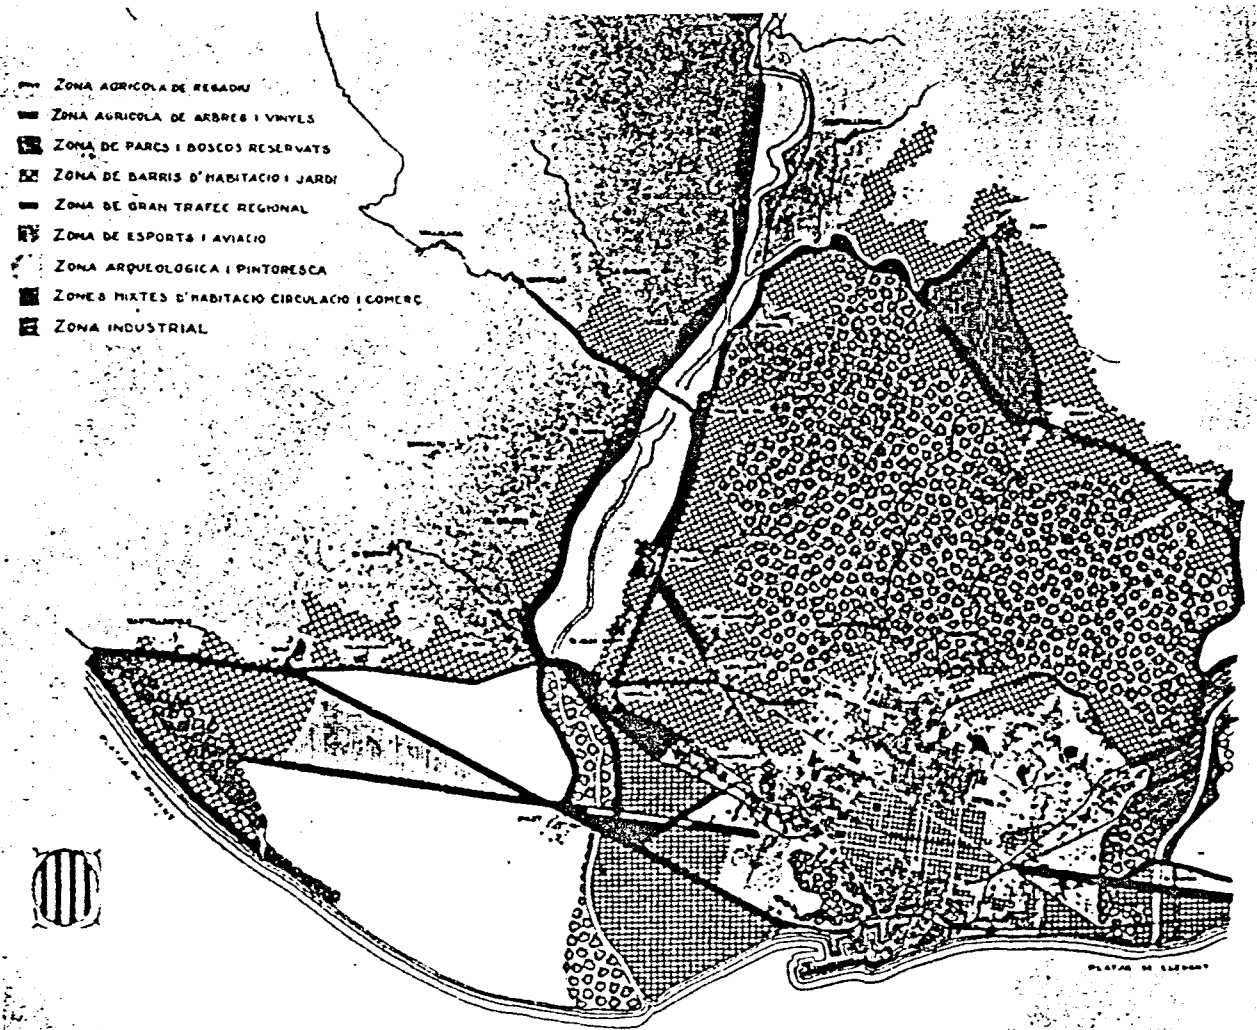

1 Tentativa de distribució en zones de la regió de Barcelona  
 Pla de distribució en zones del territori català. Nicolau M<sup>a</sup> Rubió i Tudurí. 1932  
 2 Barcelona futura. Nicolau M<sup>a</sup> Rubió i Tudurí. 1929



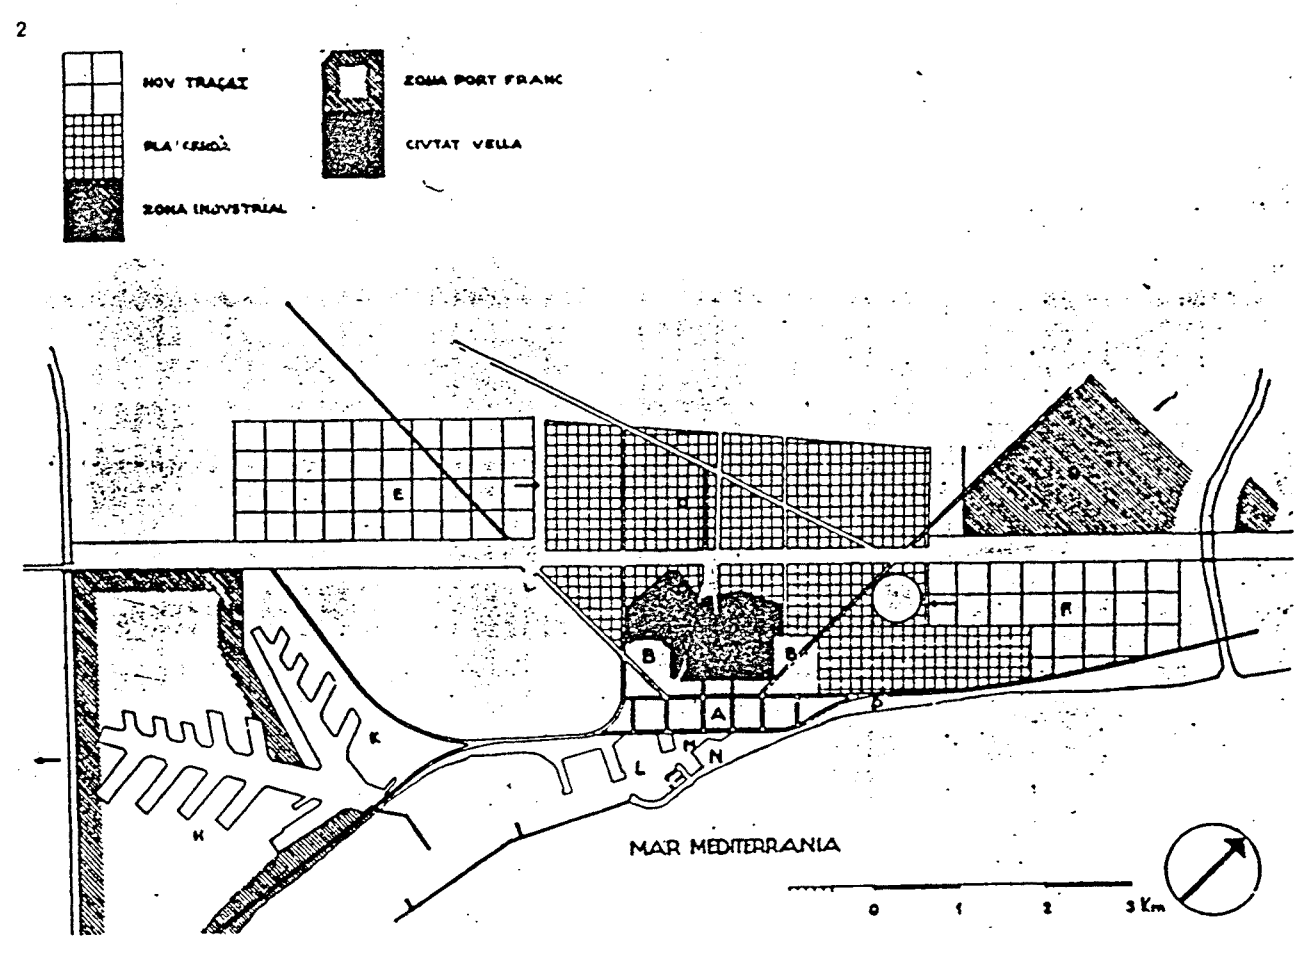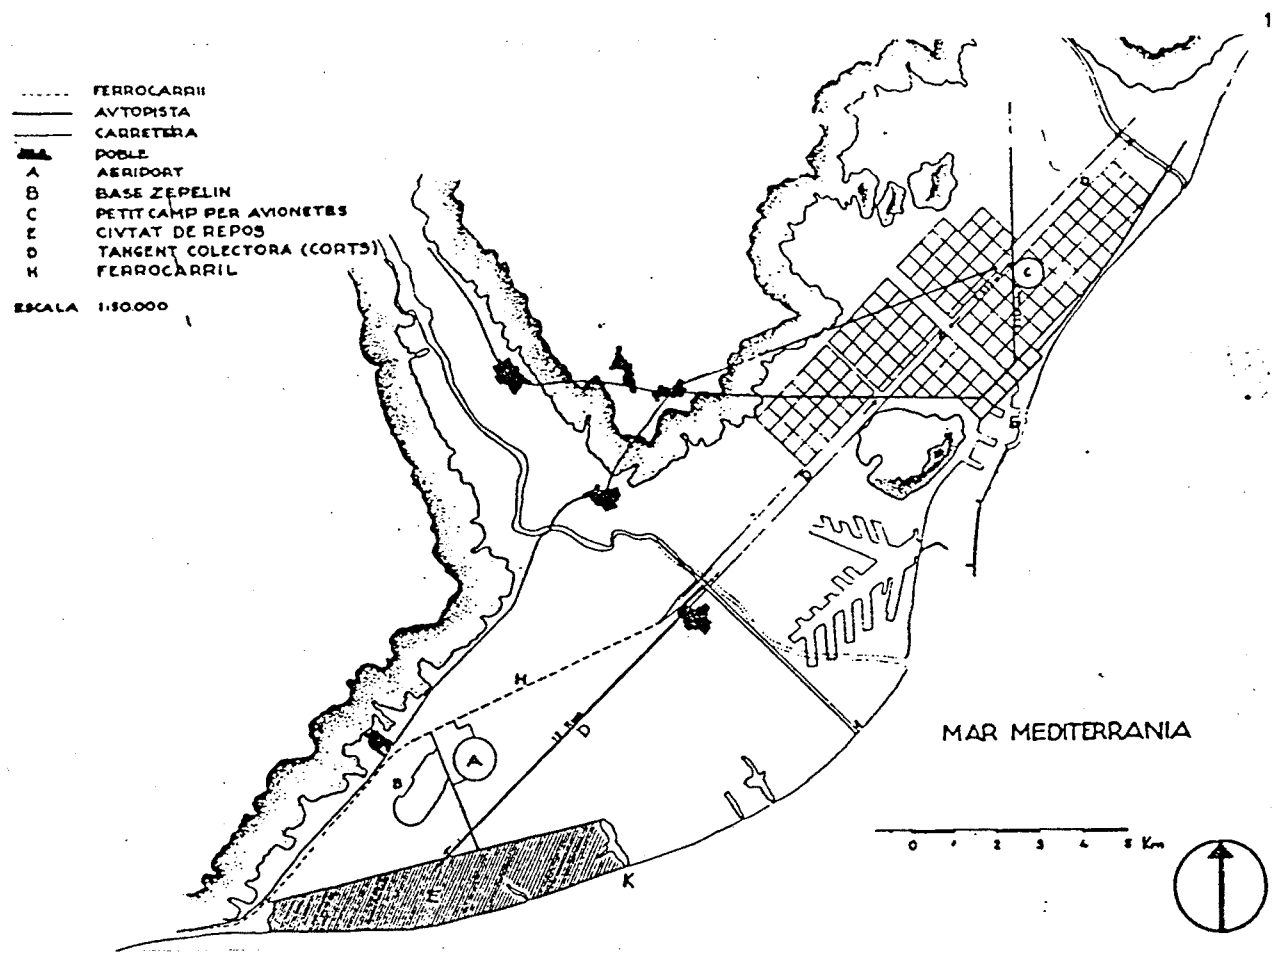

Pla Macià. Le Corbusier- GATCPAC. 1934


1 Esquema general

2 Esquema de zoning

PARTE C: CAPITULO 3

DEL PLAN COMARCAL DE 1953 AL ESQUEMA DIRECTOR DEL AREA METROPOLITANA

PLAN DE ORDENACIÓN DE BARCELONA Y SU ZONA DE INFLUENCIA  
ZONIFICACIÓN

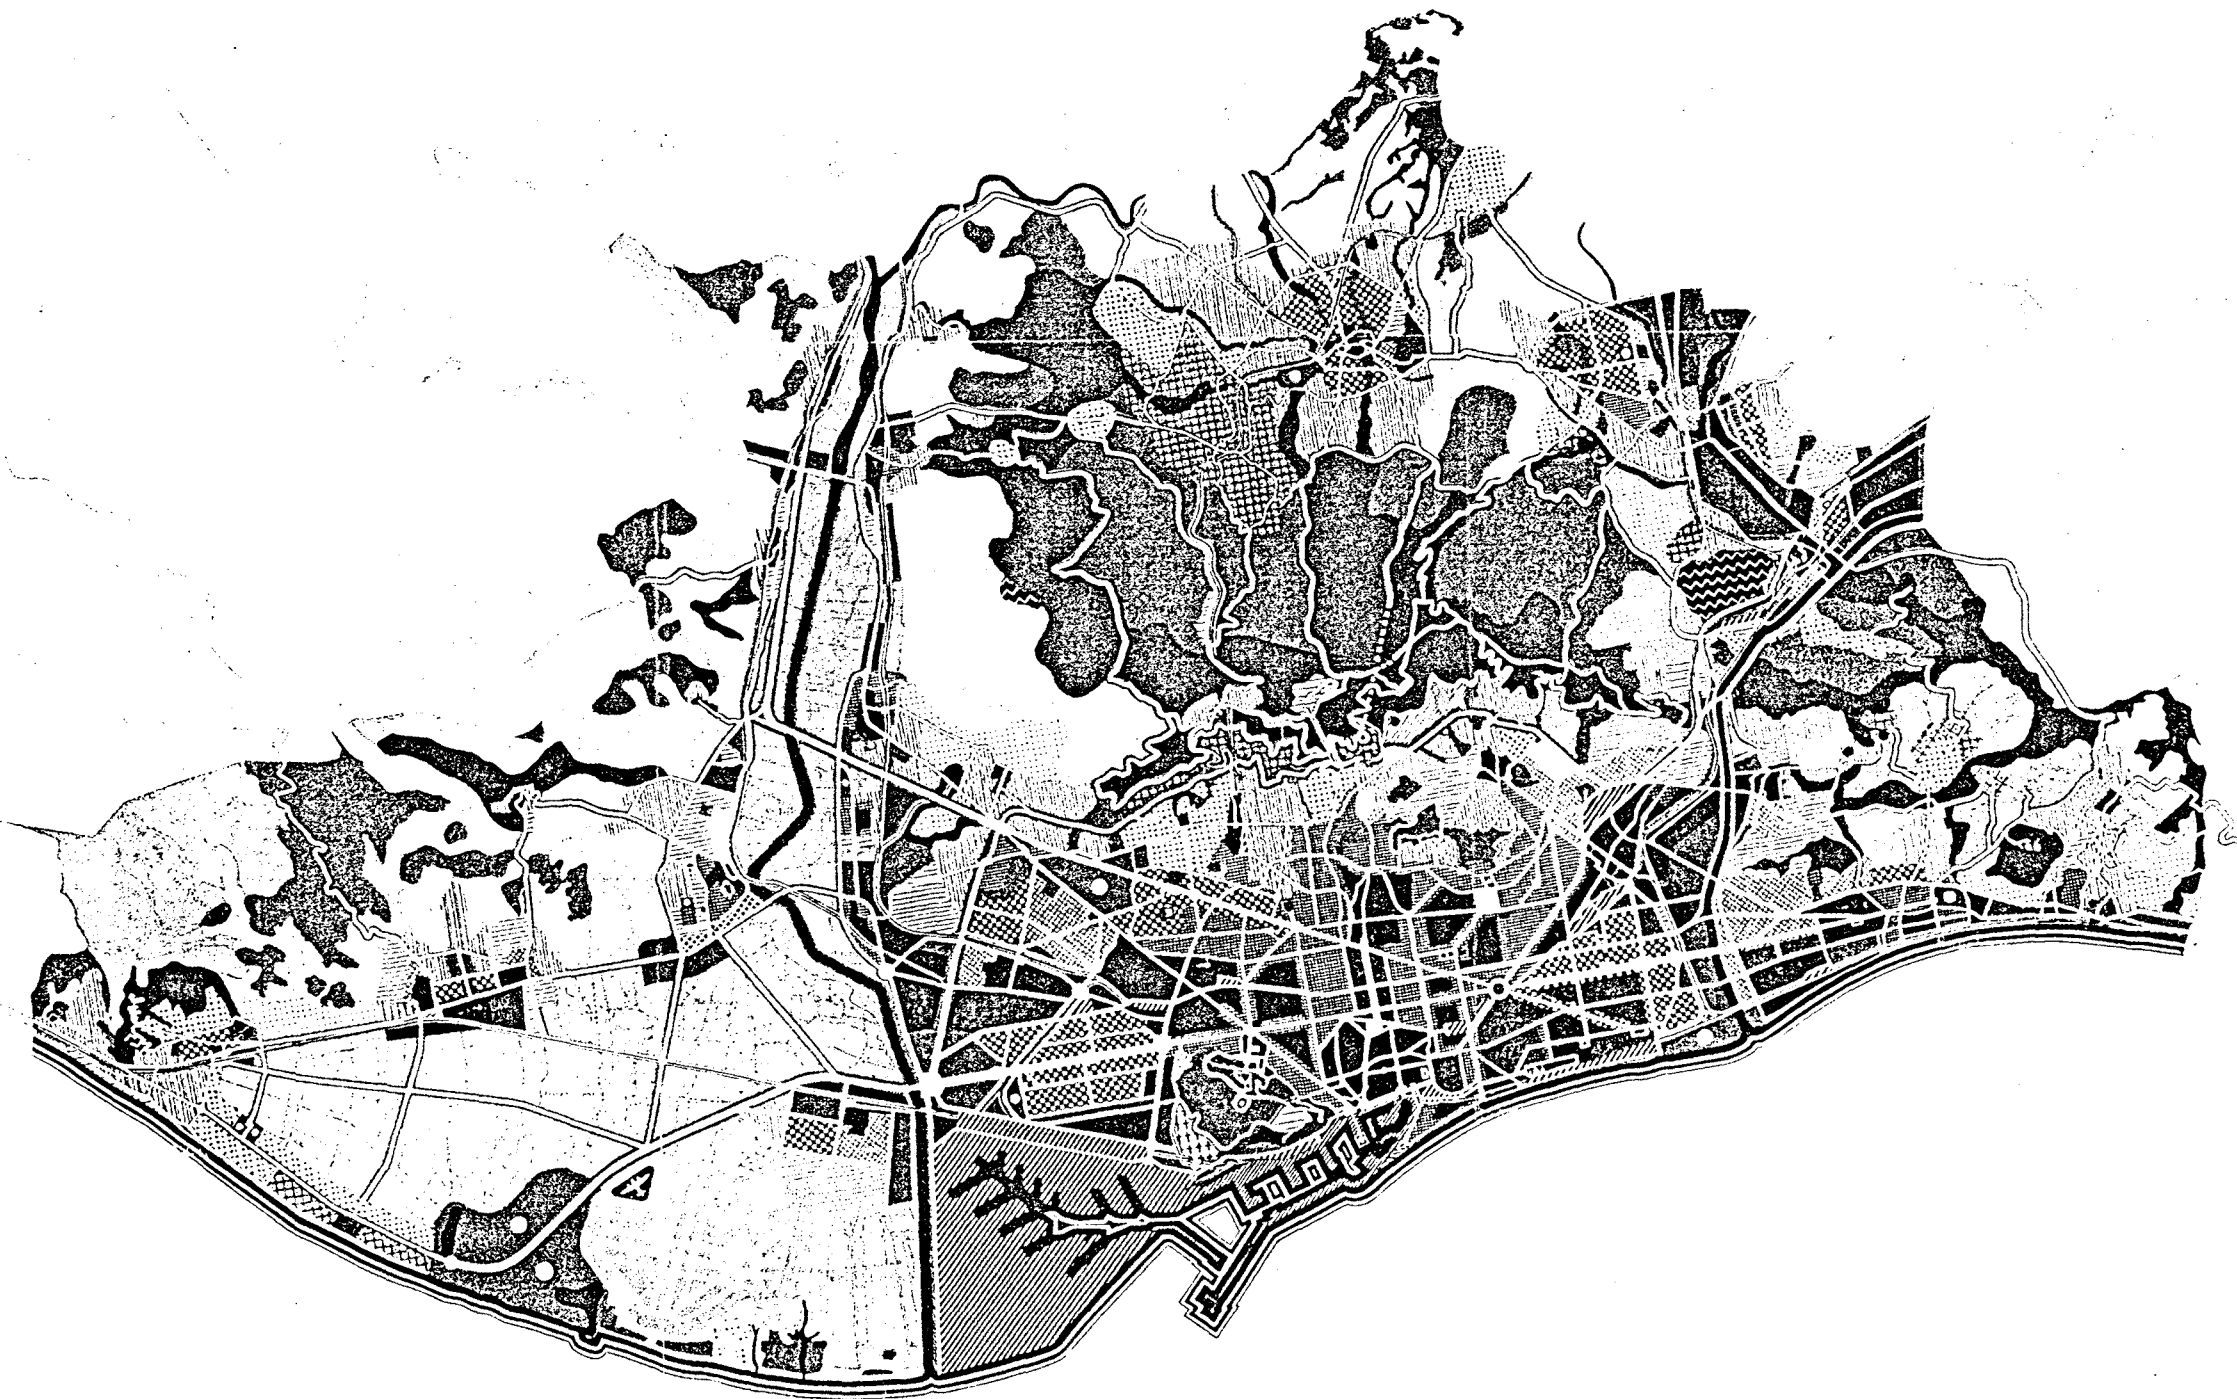

- 1 Zona de Casco antiguo.
- 2 Zona de ensanche intensivo.
- 3 Zona de ensanche semi-intensivo.
- 4 Zona residencial urbana intensiva.
- 5 Zona residencial urbana semi-intensiva.
- 6 Zona suburbana semi-intensiva.
- 7 Zona suburbana extensiva.
- 8 Zona suburbana aislada.
- 9 Zona de ciudad jardín intensiva.
- 10 Zona de ciudad jardín semi-intensiva.
- 11 Zona de ciudad jardín extensiva.
- 12 Zona de parque urbanizado.
- 13 Zona de bosque urbanizado.
- 14 Zona de tolerancia de vivienda e industria.
- 15 Zona suburbana aislada con industria.
- 16 Zona de gran industria.
- 17 Zona de mediana industria.
- 18 Zona de industria dispersa y peligrosa.
- 19 Zona comercial.
- 20 Zona histórica, artística, monumental y de estético.
- 21 Zona ferroviaria.
- 22 Zona portuario.
- 23 Zona de puerto franco.
- 24 Zona militar.
- 25 Zona sanitaria.
- 26 Zona sanitaria con tolerancia de vivienda.
- 27 Zona deportiva.
- 28 Zona recreativa.
- 29 Zona de cementerio.
- 30 Zona de parque urbano.
- 31 Zona de parque forestal.
- 32 Zona de protección de carreteras.
- 33 Zona de campo urbanizable.
- 34 Zona rural.
- 35 Zona agrícola permanente.
- 36 Zona de bosque.
- 37 Zona libre permanente.





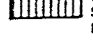
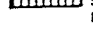
# PLAN DE ORDENACION DE BARCELONA Y SU ZONA DE INFLUENCIA

## CUADRO SINOPTICO DE LAS NORMAS REGULADORAS

Nº	ZONAS	CONDICIONES DE VOLUMEN											CONDICIONES DE USO												CONDICIONES ESTETICAS Y COMPOSICION	OBSERVACIONES	
		HAlt.	TIPO DE ORDENACION	Nº DE PLANTAS POR BLOQUE	ALTIMETRIA	ANCHO CALLE	SEÑALIZACION	RESTRICIONES	DISTANCIA ENTRE EDIFICIOS	CONSTRUCCIONES AUXILIARES	AGROPECUARIO	USO VIVIENDA		USO INDUSTRIA		USO GARAJES		USO PUBLICO									
												INDIVIDUAL	COLECTIVA	INDIVIDUAL	SITUACION	INDIVIDUAL	COLECTIVA	INDIVIDUAL	COLECTIVA	INDIVIDUAL	COLECTIVA	INDIVIDUAL	COLECTIVA	INDIVIDUAL			COLECTIVA
1	CASCO ANTIGUO	700	EDIFICACION CONTINUA CON PATIO INTERIOR DE MANZANA	80	27.45	8m	NO	NO	NO	NO	SI	SI	1° 2-3	2-3	3-4	SI	SI	SI	SI	SI	SI	SI	NO	RESTRINGIDO	DE AMBIENTE		
2	ENSANCHE INTENSIVO	900	EDIFICACION CONTINUA CON PATIO INTERIOR DE MANZANA	70	27.45	8m	NO	NO	NO	NO	SI	SI	1° 2-3-4	2-3-4	3-4	SI	SI	SI	SI	SI	SI	SI	SI	RESTRINGIDO	DE CARACTER		
3	ENSANCHE SEMINTENSIVO	500	EDIFICACION CONTINUA CON PATIO INTERIOR DE MANZANA	80	27.45	7m	NO	NO	NO	NO	SI	SI	1° 2-3-4	2-3-4	3-4	SI	SI	SI	SI	SI	SI	SI	SI	RESTRINGIDO	DE CARACTER	1) ZONA DE INFLUENCIA DE BARCELONA CAPITAL	
4	RESIDENCIAL URBANA INTENSIVA	900	EDIFICACION CONTINUA CON PATIO INTERIOR DE MANZANA	70	27.45	15m	NO	NO	NO	NO	NO	NO	1-2-3	2-3	2-3-4	SI	SI	SI	SI	SI	SI	SI	SI	RESTRINGIDO	ORDENADA		
5	RESIDENCIAL URBANA SEMINTENSIVA	900	MANZANA ABIERTA BLOQUES AISLADOS	16	27.45		SI	SI	SI				CONOS DE SOMBRA ≤ 60°	1-2	2-3	2-3	SI	SI	SI	SI	SI	SI	SI	RESTRINGIDO	ORDENADA		
		500	EDIFICACION CONTINUA CON PATIO INTERIOR DE MANZANA	70	27.45	15m	NO	NO	NO	NO	NO	NO	NO	1-2-3	2-3	2-3-4	SI	SI	SI	SI	SI	SI	SI	SI	RESTRINGIDO	ORDENADA	
6	SUBURBANA SEMINTENSIVA	400	EDIFICACION CONTINUA CON PATIO INTERIOR DE MANZANA	80	27.45	6m	SI	SI	SI	SI	SI	SI	1-2-3-4	2-3-4	3-4	SI	SI	SI	SI	SI	SI	SI	SI	SI	LIBRE		
		200	EDIFICACION CONTINUA CON PATIO INTERIOR DE MANZANA	80	27.45	6m	NO	NO	NO	NO	NO	NO	NO	1-2-3-4	2-3-4	3-4	SI	SI	SI	SI	SI	SI	SI	SI	SI	LIBRE	
7	SUBURBANA EXTENSIVA	200	EDIFICACION CONTINUA CON PATIO INTERIOR DE MANZANA	80	27.45	3m	NO	NO	NO	NO	NO	NO	1-2-3-4	2-3-4	3-4	SI	SI	SI	SI	SI	SI	SI	SI	SI	LIBRE		
8	SUBURBANA AISLADA	200	EDIFICIOS AISLADOS	10	150	150	3	3	3	3	3	3	1-2	1-2-4	3	SI	SI	SI	SI	SI	SI	SI	NO	SI	LIBRE		
9	CIUDAD JARDIN INTENSIVA	200	EDIFICIOS AISLADOS	11	250	40	10	3	2	2	4	10	1-2	1-2	3	SI	SI	SI	SI	SI	SI	SI	SI	NO	LIBRE		
10	CIUDAD JARDIN SEMINTENSIVA	100	EDIFICIOS AISLADOS	11	400	30	15	6	3	3	6	7	1-2	1-2	NO	SI	SI	SI	SI	SI	SI	SI	SI	NO	LIBRE		
11	CIUDAD JARDIN EXTENSIVA	50	EDIFICIOS AISLADOS	11	800	20	20	10	5	5	10	4	1-2	1-2	NO	SI	SI	SI	SI	SI	SI	SI	SI	NO	NOLIEZA DE MATERIAS		
12	PARQUE URBANIZADO	25	EDIFICIOS AISLADOS	11	7000	10	30	15	10	10	70	3	1-2	1-2	NO	SI	SI	SI	SI	SI	SI	SI	SI	NO	SUNTUOSIDAD		
13	BOSQUE URBANIZADO	15	EDIFICIOS AISLADOS	11	4000	5	30	15	10	10	70	1.5	1-2	1-2	NO	SI	SI	SI	SI	SI	SI	SI	SI	NO	CONSERVACION DE PAISAJE		
14	TOLERANCIA DE VIVIENDA E INDUSTRIA	400	EDIFICACION CONTINUA CON PATIO INTERIOR DE MANZANA	80	27.45	NO	NO	NO	NO	NO	NO	NO	1-2-3-4	2-3-4	3-4	SI	SI	SI	SI	SI	SI	SI	SI	SI	LIBRE		
15	SUBURBANA AISLADA CON INDUSTRIA		EDIFICIOS AISLADOS	10	150	150	3	3	3	3	3	3	1-2-3-4	2-3-4	3	SI	SI	SI	SI	SI	SI	SI	SI	SI	LIBRE	1) VIVIENDA (2) INDUSTRIA	
16	GRAN INDUSTRIA		EDIFICACION INDUSTRIAL LIBRE												HASTA 6	3-4	PROHIBIDOS: SALVO LOS ADSCRITOS A LOS ESTABLECIMIENTOS INDUSTRIALES RESPECTIVOS						DE CARACTER				
17	MEDIANA INDUSTRIA																									DE CARACTER	
18	INDUSTRIA DISPERSA Y PELIGROSA																									DE CARACTER	
19	COMERCIAL	400	EDIFICACION CONTINUA CON PATIO INTERIOR DE MANZANA	80	27.45	8m	NO	NO	NO	NO	NO	NO	1-2-3	2-3	3	SI	SI	SI	SI	SI	SI	SI	SI	SI	RESTRINGIDO	DE CARACTER	SE PERMITEN MAYOR ALTURA DE LA PREVISTA EN CASO DE USO PREPONDERANTE DE COMERCIO PREVIA AUTORIZACION
20	HISTORICA, ARTISTICA, MONUMENTAL, ESTETICA																										
21	FERROVIARIA																										
22	PORTUARIA																										
23	PUERTO FRANCO																										
24	MILITAR																										
25	SANITARIA																									DE CARACTER	
26	SANITARIA CON TOLERANCIA VIVIENDA																									DE CARACTER	
27	DEPORTIVA																									DESTINADA AL EMPLAZAMIENTO DE INSTALACIONES DEPORTIVAS TANTO PUBLICAS COMO PRIVADAS. LA EDIFICACION TOLERADA SERA UNICAMENTE LA INDICADA A ESTE FIN. PERMITIENDOSE SOLAMENTE LA VIVIENDA DEDICADA A LOS CUIDADORES DE LAS INSTALACIONES	
28	RECREATIVA																									DESTINADA AL EMPLAZAMIENTO DE INSTALACIONES RECREATIVAS TANTO PUBLICAS COMO PRIVADAS. LA EDIFICACION TOLERADA SERA UNICAMENTE LA INDICADA A ESTE FIN. PERMITIENDOSE SOLAMENTE LA VIVIENDA DEDICADA A LOS CUIDADORES DE LAS INSTALACIONES	
29	CEMENTERIOS																										
30	PARQUE URBANO																										
31	PARQUE FORESTAL																									NORMAS DE PROTECCION DEL ENTORNO Y DEL PAISAJE PARA CADA CASO	
32	VERDE PRIVADO																									NORMAS DE COMPOSICION JARDINERIA	
33	PROTECCION DE PAISAJE																									SE ESTABLECEN ZONAS DE PROTECCION DE VISTAS Y DE PAISAJE CON NORMAS ESPECIALES DE ALTURA Y DE VOLUMEN Y DE COMPOSICION ESTETICA	
34	PROTECCION DE CARRETERAS																									FRANJAS NO EDIFICABLES, DE ANCHO VARIABLE A LO LARGO DE LAS CARRETERAS COMO PROTECCION DE PAISAJE Y POSIBILIDAD DE FUTURAS AMPLIACIONES	
35	CAMPO URBANIZABLE	20	EDIFICACION AISLADA GRUPO DE EDIFICIOS NUCLEOS INDUSTRIALES																							DE CARACTER Y AMBIENTE	EN GRUPOS DE EDIFICIOS MAXIMA CONCENTRACION: 40 VIVIENDAS POR HA.
36	RURAL	5	EDIFICACION AISLADA	9	2000	15	15	15	100	1	AISLADOS	SI	NO	1-2	1	NO	NO	NO	NO	NO	NO	NO	NO	NO	NO	DE CARACTER Y AMBIENTE	SE ADMITEN CONCENTRACIONES DE 20 VIVIENDAS POR HA.
37	AGRICOLA PERMANENTE	5	EDIFICACION AISLADA	9	2000	15	15	15	200	1	AISLADOS	SI	NO	1-2	1	NO	NO	NO	NO	NO	NO	NO	NO	NO	NO	DE CARACTER Y AMBIENTE	
38	BOSQUE	5	EDIFICACION AISLADA	9	2000	15	15	15	350	VIVIENDA GUARDA 7%	AISLADOS	SI	NO	1-2	1	NO	NO	NO	NO	NO	NO	NO	NO	NO	NO	DE CARACTER AMBIENTE Y PROTECCION DEL PAISAJE	SE ADMITEN CONCENTRACIONES DE 20 VIVIENDAS POR HA.
39	LIBRE PERMANENTE		EDIFICACION PROHIBIDA																								

Cuadro sinóptico de las normas reguladoras  
Plan de Ordenación de Barcelona y su zona de influencia. 1953

Zonificación del Plan General de 1953 correspondiente al término municipal de Barcelona (C. U. B.)

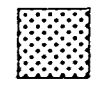	Parque Urbano		Bosque
	Parque Forestal		Cementerio Militar
			Cementerio Recreativo
			Cementerio Sanitaria Tol. Viv. Hca. Arts. Mtl.


1. — C.A.	Casco Antiguo	21. — FF.CC.	Ferrovial
2. — E.I.	Ensanche Intensivo	22. — P.	Portuaria
3. — E.S.	Ensanche Semintensivo	23. — P.F.R.	Puerto Franco
4. — R.U.I.	Residencial Urbana Intensiva	24. — M.	Militar
5. — R.U.S.	Residencial Urbana Semintensiva	25. — S.	Sanitaria
6. — S.U.S.	Suburbana Semintensiva	26. — S.T.V.	Sanitaria Tolerancia Viv. Deportiva
7. — S.U.E.	Suburbana Extensiva	27. — D.	Deportiva
8. — S.U.A.	Suburbana Aislada	28. — R.	Recreativa
9. — C.J.I.	Ciudad Jardin Intensiva	29. — C.	Cementerio
10. — C.J.S.	Ciudad Jardin Semintensiva	30. — P.U.	Parque Urbano
11. — C.J.E.	Ciudad Jardin Extensiva	31. — P.F.	Parque Forestal
12. — P.U.R.	Parque Urbanizado	32. — V.P.	Verde Privado
13. — B.U.	Bosque Urbanizado	33. — P.P.	Protección Paisaje
14. — T.V.I.	Tolerancia Vivienda e Industria	34. — P.C.	Protección Carreteras
15. — S.U.A.T.	Suburbana Aislada con Industria	35. — C.U.	Campo Urbanizable
16. — G.I.	Gran Industria	36. — R.	Rural
17. — M.I.	Mediana Industria	37. — A.P.	Agrícola
18. — I.D.P.	Industria Dispersa y Peligrosa	38. — B.	Bosque
19. — C.	Comercial	39. — L.P.	Libre Permanente
20. — H.A.M.	Histórica, Artística y Monumental		





+ - + - + - + - + - + Límite Término Municipal de Barcelona

----- Límite P. Parciales aprobados hasta el 31-XII-1969

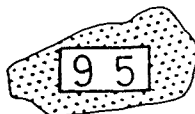

Zonas de cambio de Calificación. La primera cifra corresponde a la zonificación propuesta por el Plan Parcial

- UNIV. Universidad
- U.R. Uso Religioso
- E.B. Especial Bonanova
- S.A.E. Suburbana Aislada Especial
- I.P. Industria Preferente
- E.P.M. Especial Paseo Marítimo
- B.A. Bloques Aislados
- E. BNTA. Especial Barceloneta

- 1. - C.A. Casco Antiguo
- 2. - E.I. Ensanche Intensivo
- 3. - E.S. Ensanche Semintensivo
- 4. - R.U.I. Residencial Urbana Intensiva
- 5. - R.U.S. Residencial Urbana Semintensiva
- 6. - S.U.S. Suburbana Semintensiva
- 7. - S.U.E. Suburbana Extensiva
- 8. - S.U.A. Suburbana Aislada
- 9. - C.J.I. Ciudad Jardín Intensiva
- 10. - C.J.S. Ciudad Jardín Semintensiva
- 11. - C.J.E. Ciudad Jardín Extensiva
- 12. - P.U.R. Parque Urbanizado
- 13. - B.U. Bosque Urbanizado
- 14. - T.V.I. Tolerancia Vivienda e Industria
- 15. - S.U.A.T. Suburbana Aislada con Industria
- 16. - G.I. Gran Industria
- 17. - M.I. Mediana Industria
- 18. - I.D.P. Industria Dispersa y Peligrosa
- 19. - C. Comercial
- 20. - H.A.M. Histórica, Artística y Monumental


- 21. - FF.CC. Ferroviaria
- 22. - P. Portuaria
- 23. - P.F.R. Puerto Franco
- 24. - M. Militar
- 25. - S. Sanitaria
- 26. - S.T.V. Sanitaria Tolerancia Vivienda
- 27. - D. Deportiva
- 28. - R. Recreativa
- 29. - C. Cementerio
- 30. - P.U. Parque Urbano
- 31. - P.F. Parque Forestal
- 32. - V.P. Verde Privado
- 33. - P.P. Protección Paisaje
- 34. - P.C. Protección Carreteras
- 35. - C.U. Campo Urbanizable
- 36. - R. Rural
- 37. - A.P. Agrícola
- 38. - B. Bosque
- 39. - L.P. Libre Permanente

13


N.º de orden de los P. Parciales (ver cuadro n.º 51)

A

Planes Parciales que no constan como totales en las O.M. de mayo de 1971

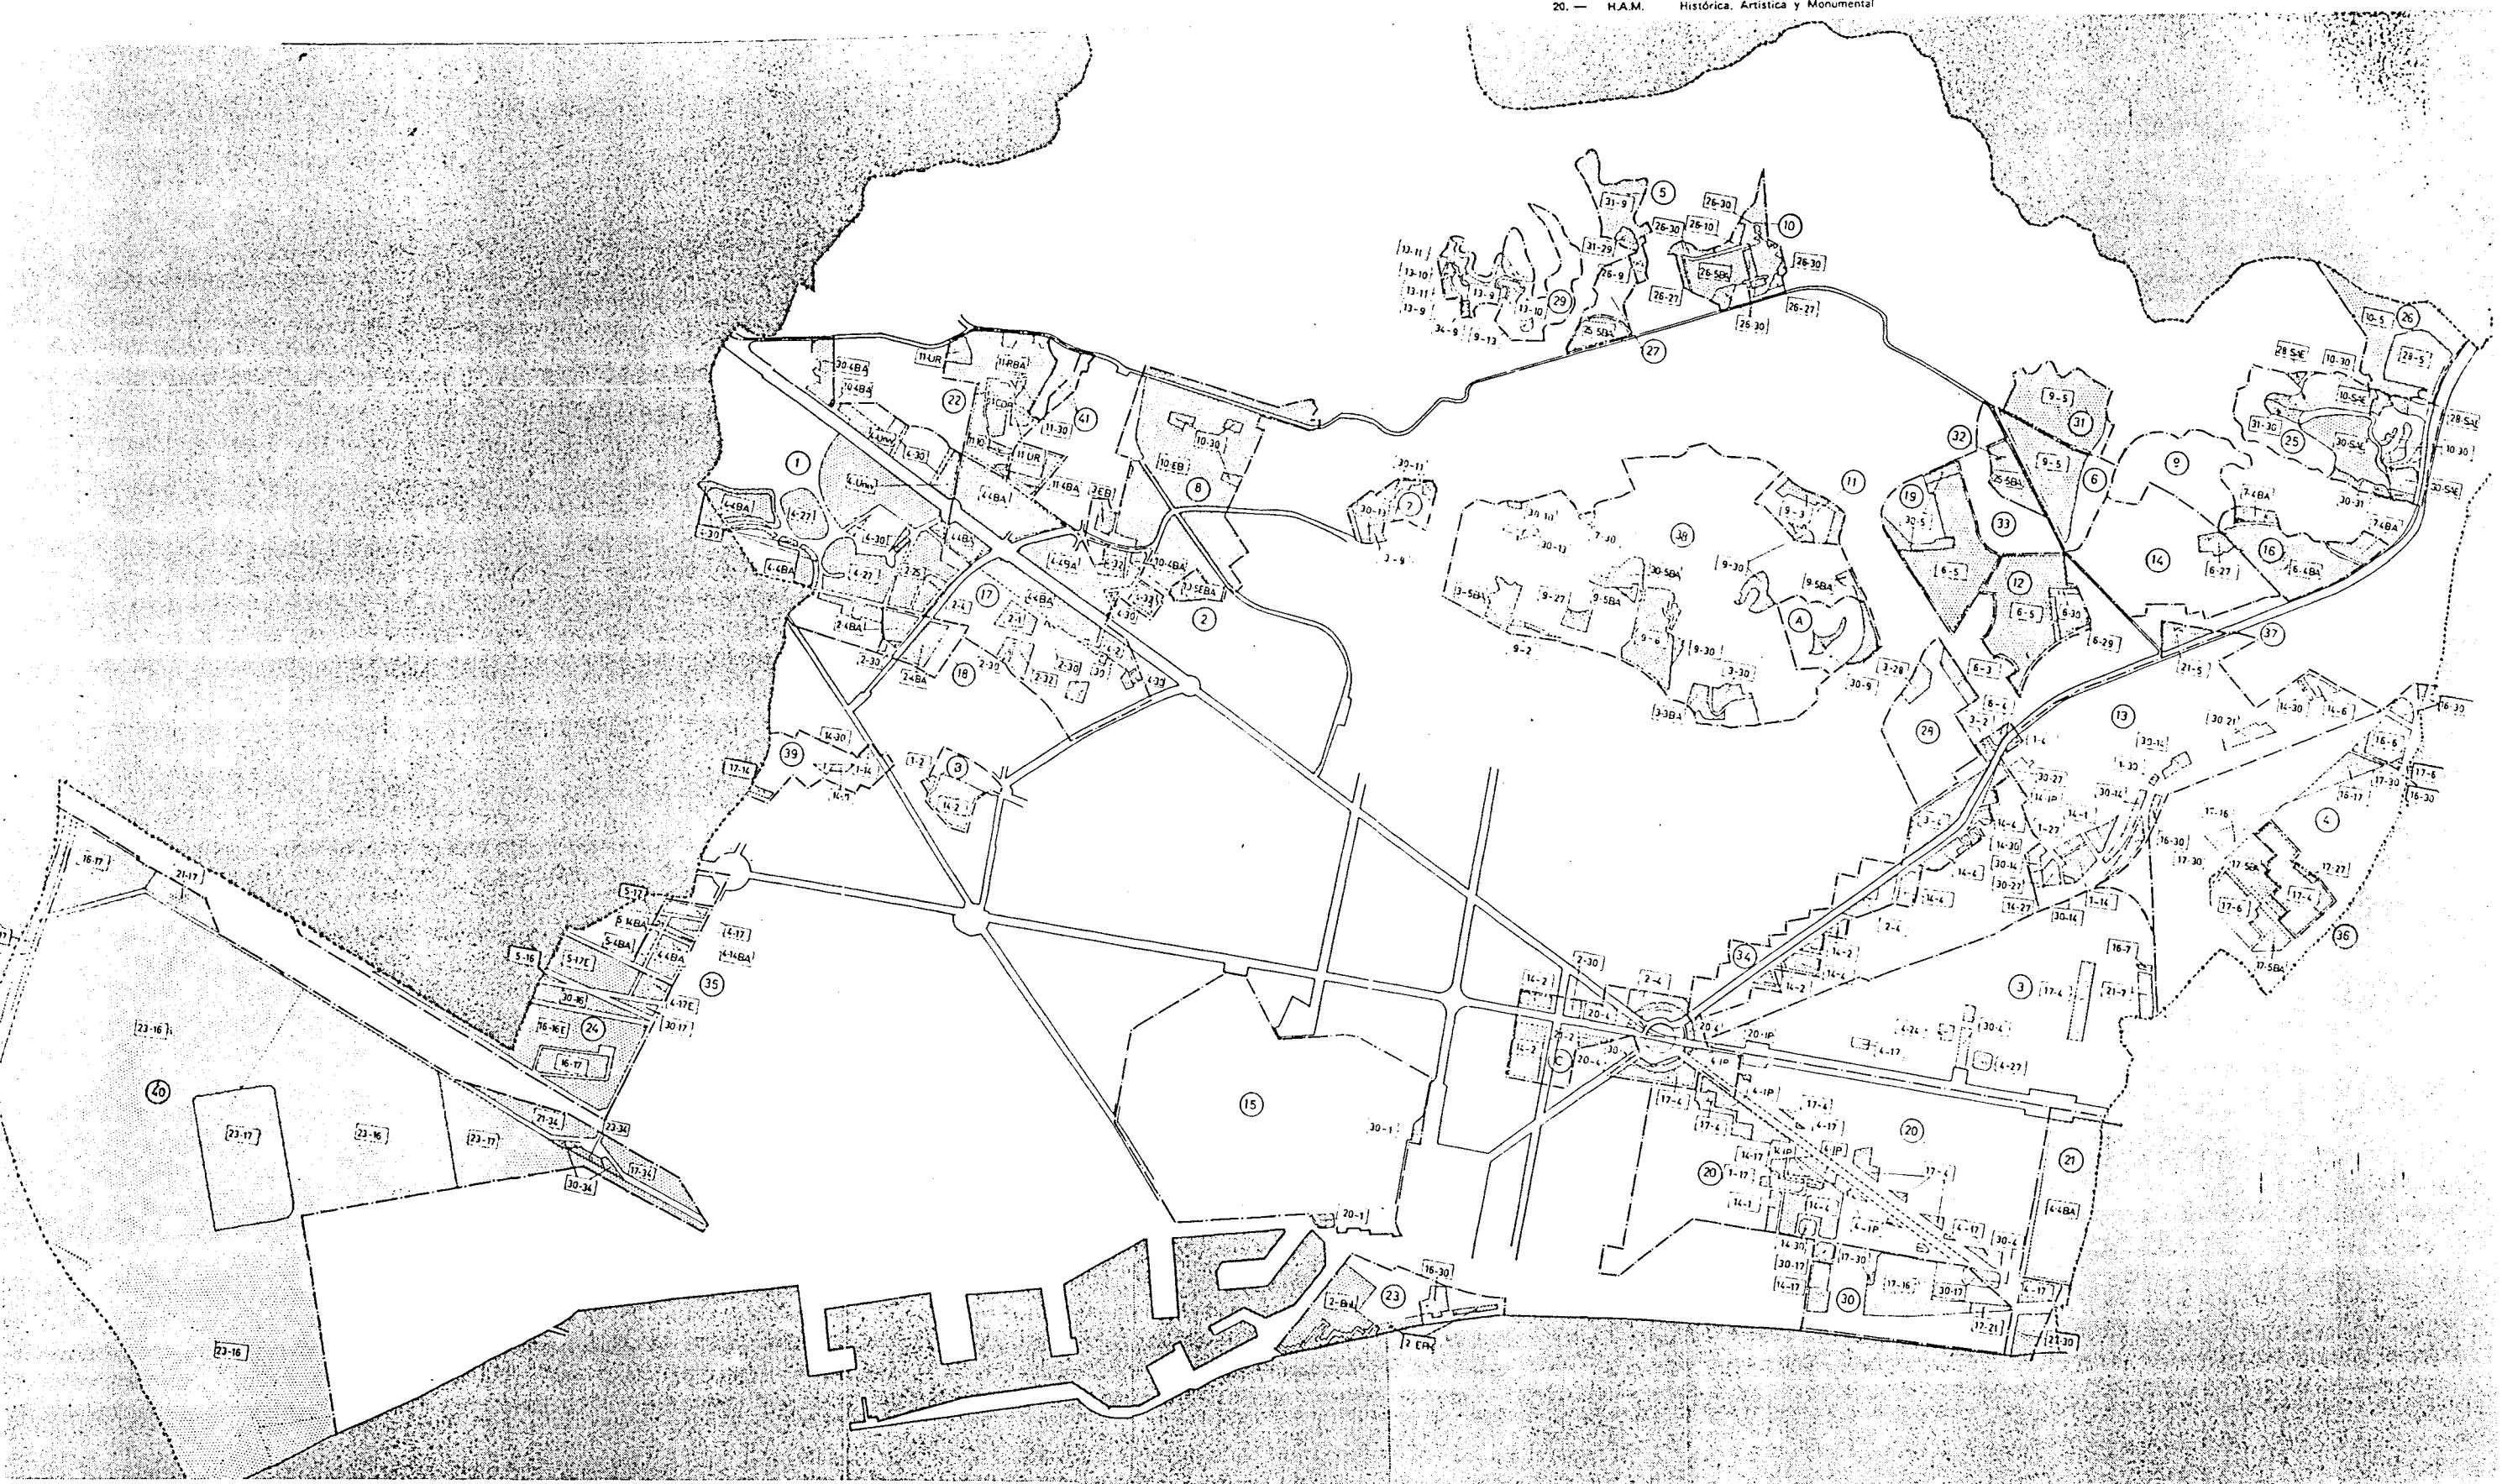


# HOSPITALET

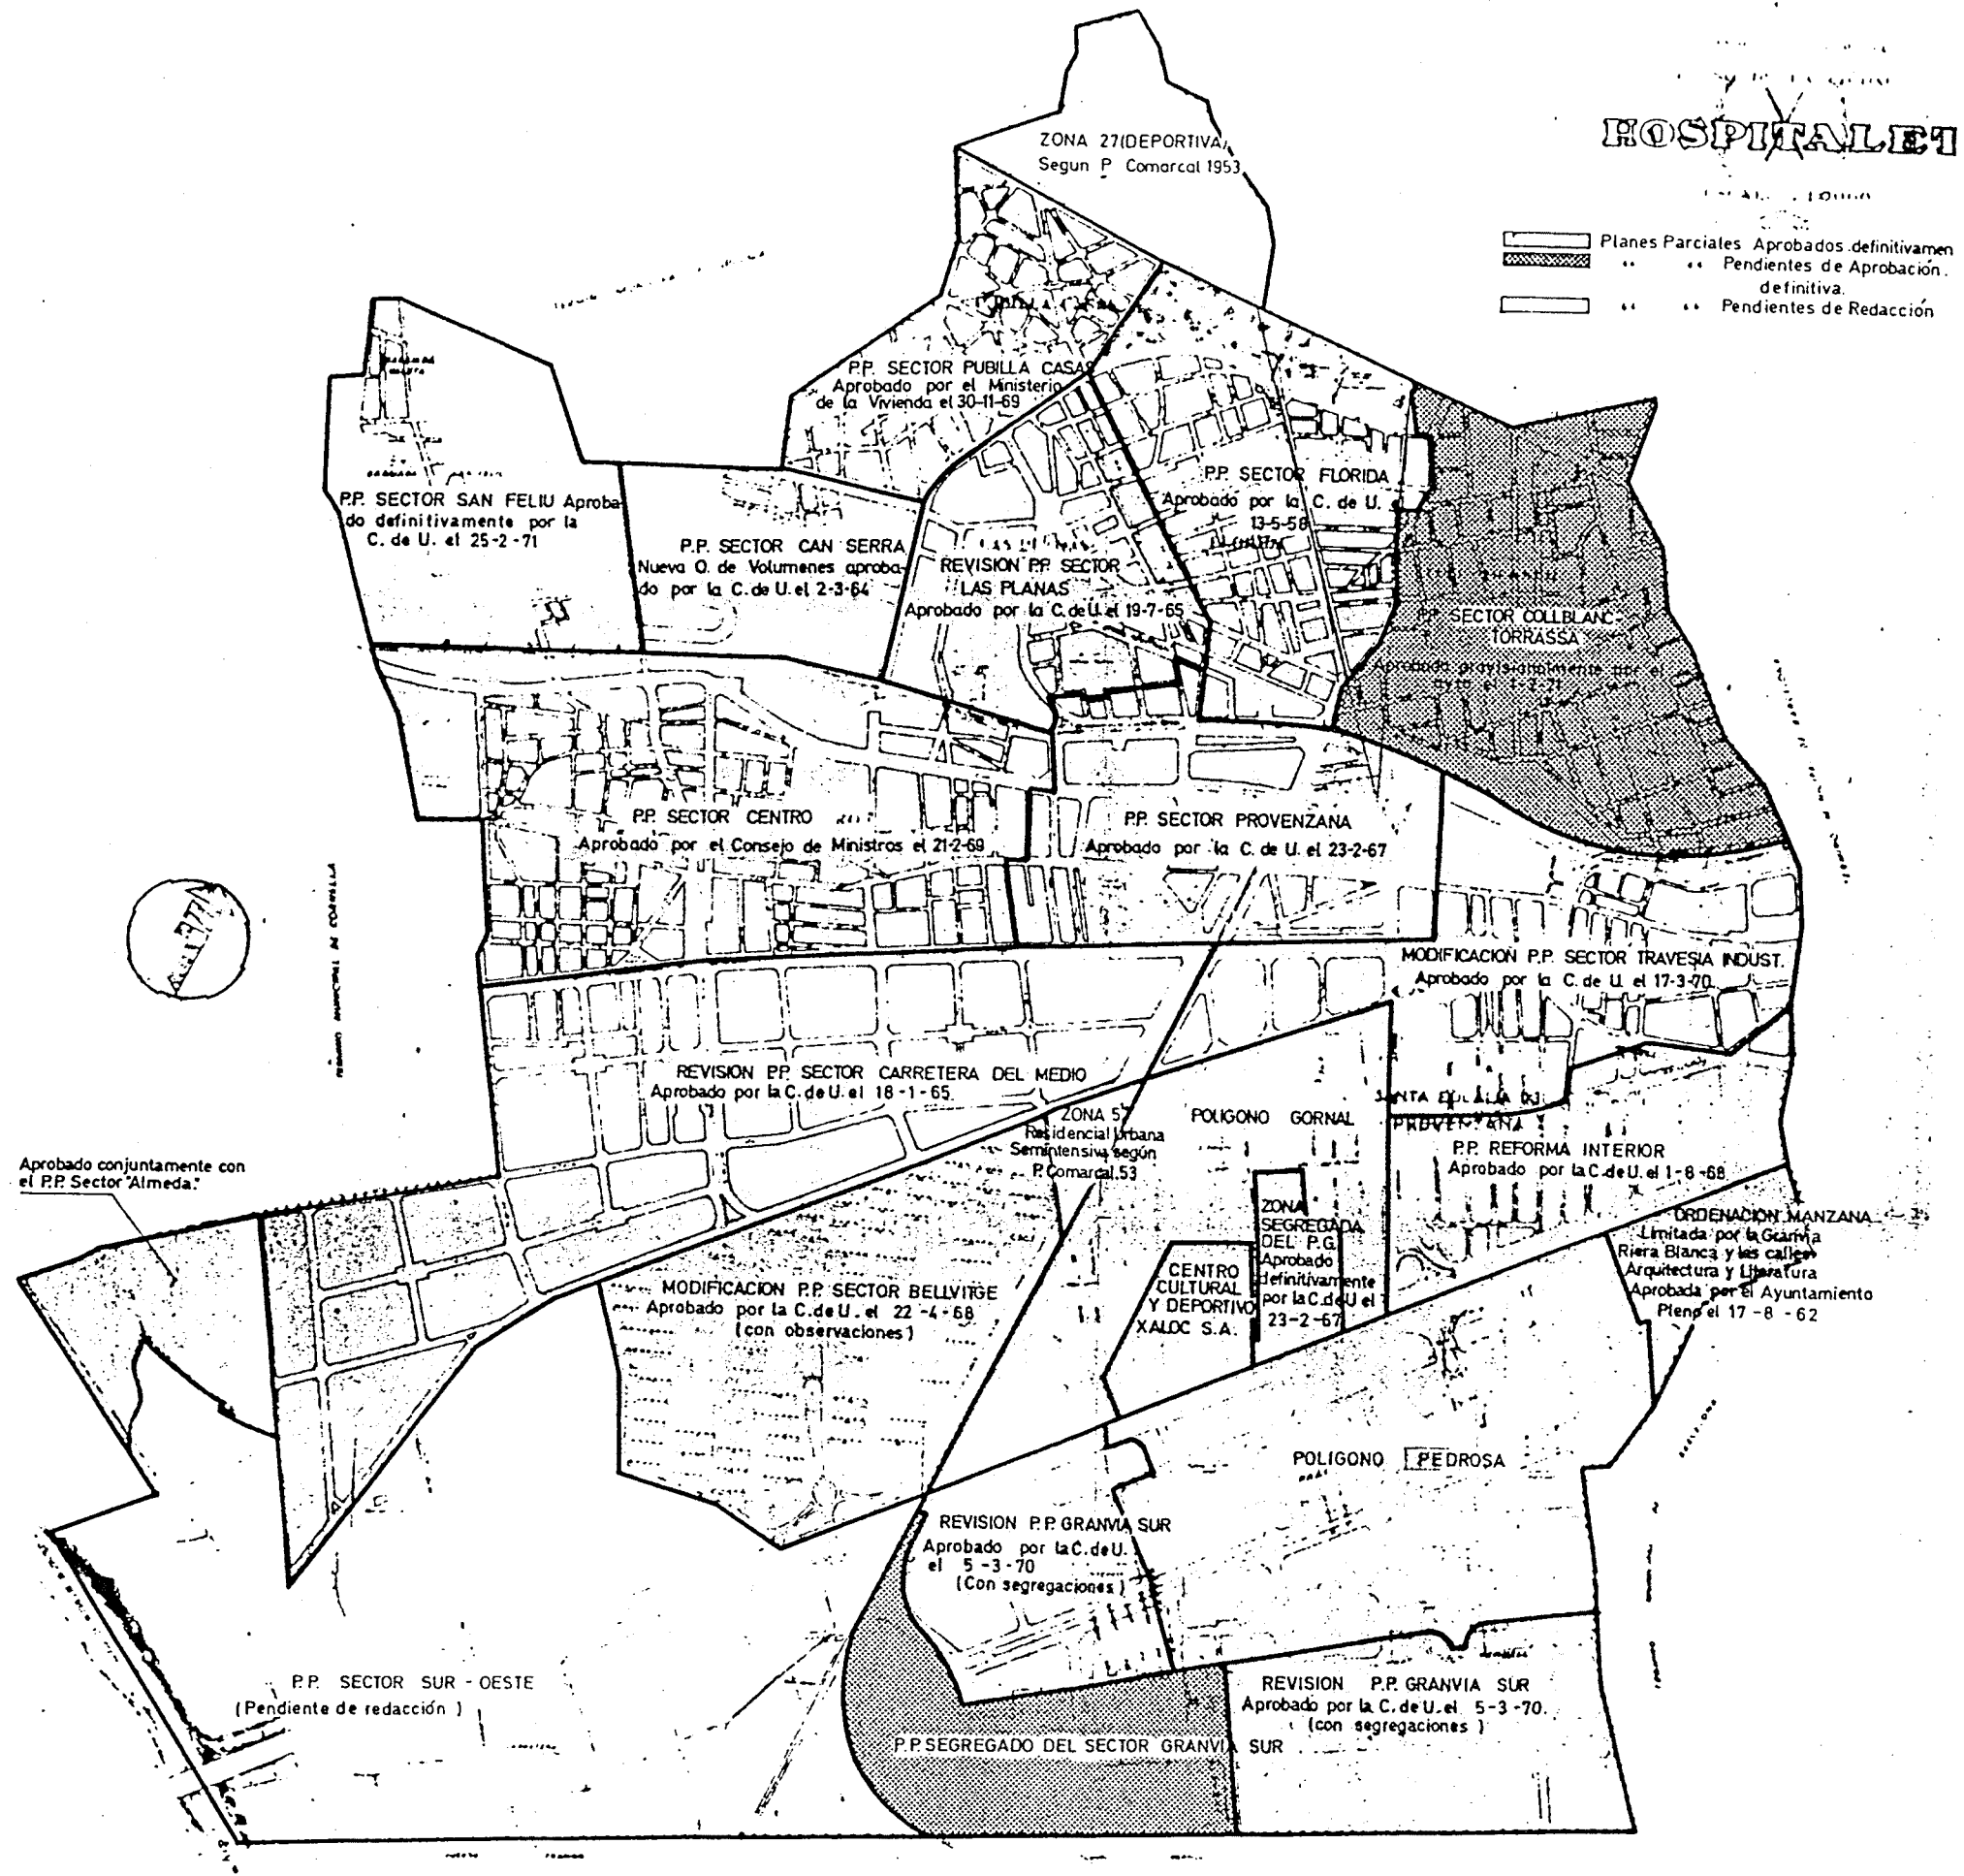

20 NOVIEMBRE 1971

Desarrollo del planeamiento de 1953 de L'Hospitalet por Planes Parciales

| CODIGO IDENTIFICACION  |  |
|--|--|
| SISTEMA PERIFERICO   | LENTO DIFERENCIAL  |
| SISTEMA ALTERNATIVO  | CASCO ANTIGUO  |
| SISTEMA FERROVIARIO  | SUELO EN ORDENACION URBANA                                 |
| EQUIPAMIENTOS COMPLEMENTARIOS, OBTENCION Y SISTEMA DE SERVICIOS TECNICOS | INTERMEDIO   |
| SISTEMA VIARIO BASICO  | RESERVA  |
| PARKES Y JARDINES URBANOS Y VIAS CIVILES                                 | SUELO URBANO DE REMODELACION FISICA                        |
| PROTECCION DE SISTEMAS GENERALES   | PROTECCION   |
| CEMENTERIOS CONARCIALES  | CONSERVACION DE LA ESTRUCTURA URBANA Y EDUCACION           |
| PARKES Y AREAS FORESTALES  | RENOVACION URBANA  |
|  | RENOVACION   |
|  | ZONAS SUJETAS A ANTERIOR ORDENACION VOLUMETRICA ESPECIFICA |
|  | VERDE PRIVADO  |
|  | ORNBACIONES EN ORDENACION ASOCIADA                         |
|  | Zonas  |
|  | gratificadas   |
|  | uniformes  |
|  | ZONAS INDUSTRIALES   |
|  | ZONAS DE DESARROLLO INDUSTRIAL                             |
|  | ZONAS DE DESARROLLO URBANO                                 |
|  | Intermedio 1   |
|  | Intermedio 2   |
|  | DESARROLLO URBANO ORDENADO                                 |
|  | SUELO RUSTICO PROTEGIDO DE VALOR AGRICOLA                  |
|  | LIBRE PERMANENTE   |
|  | LIMITE DEL TERRITORIO METROPOLITANO                        |

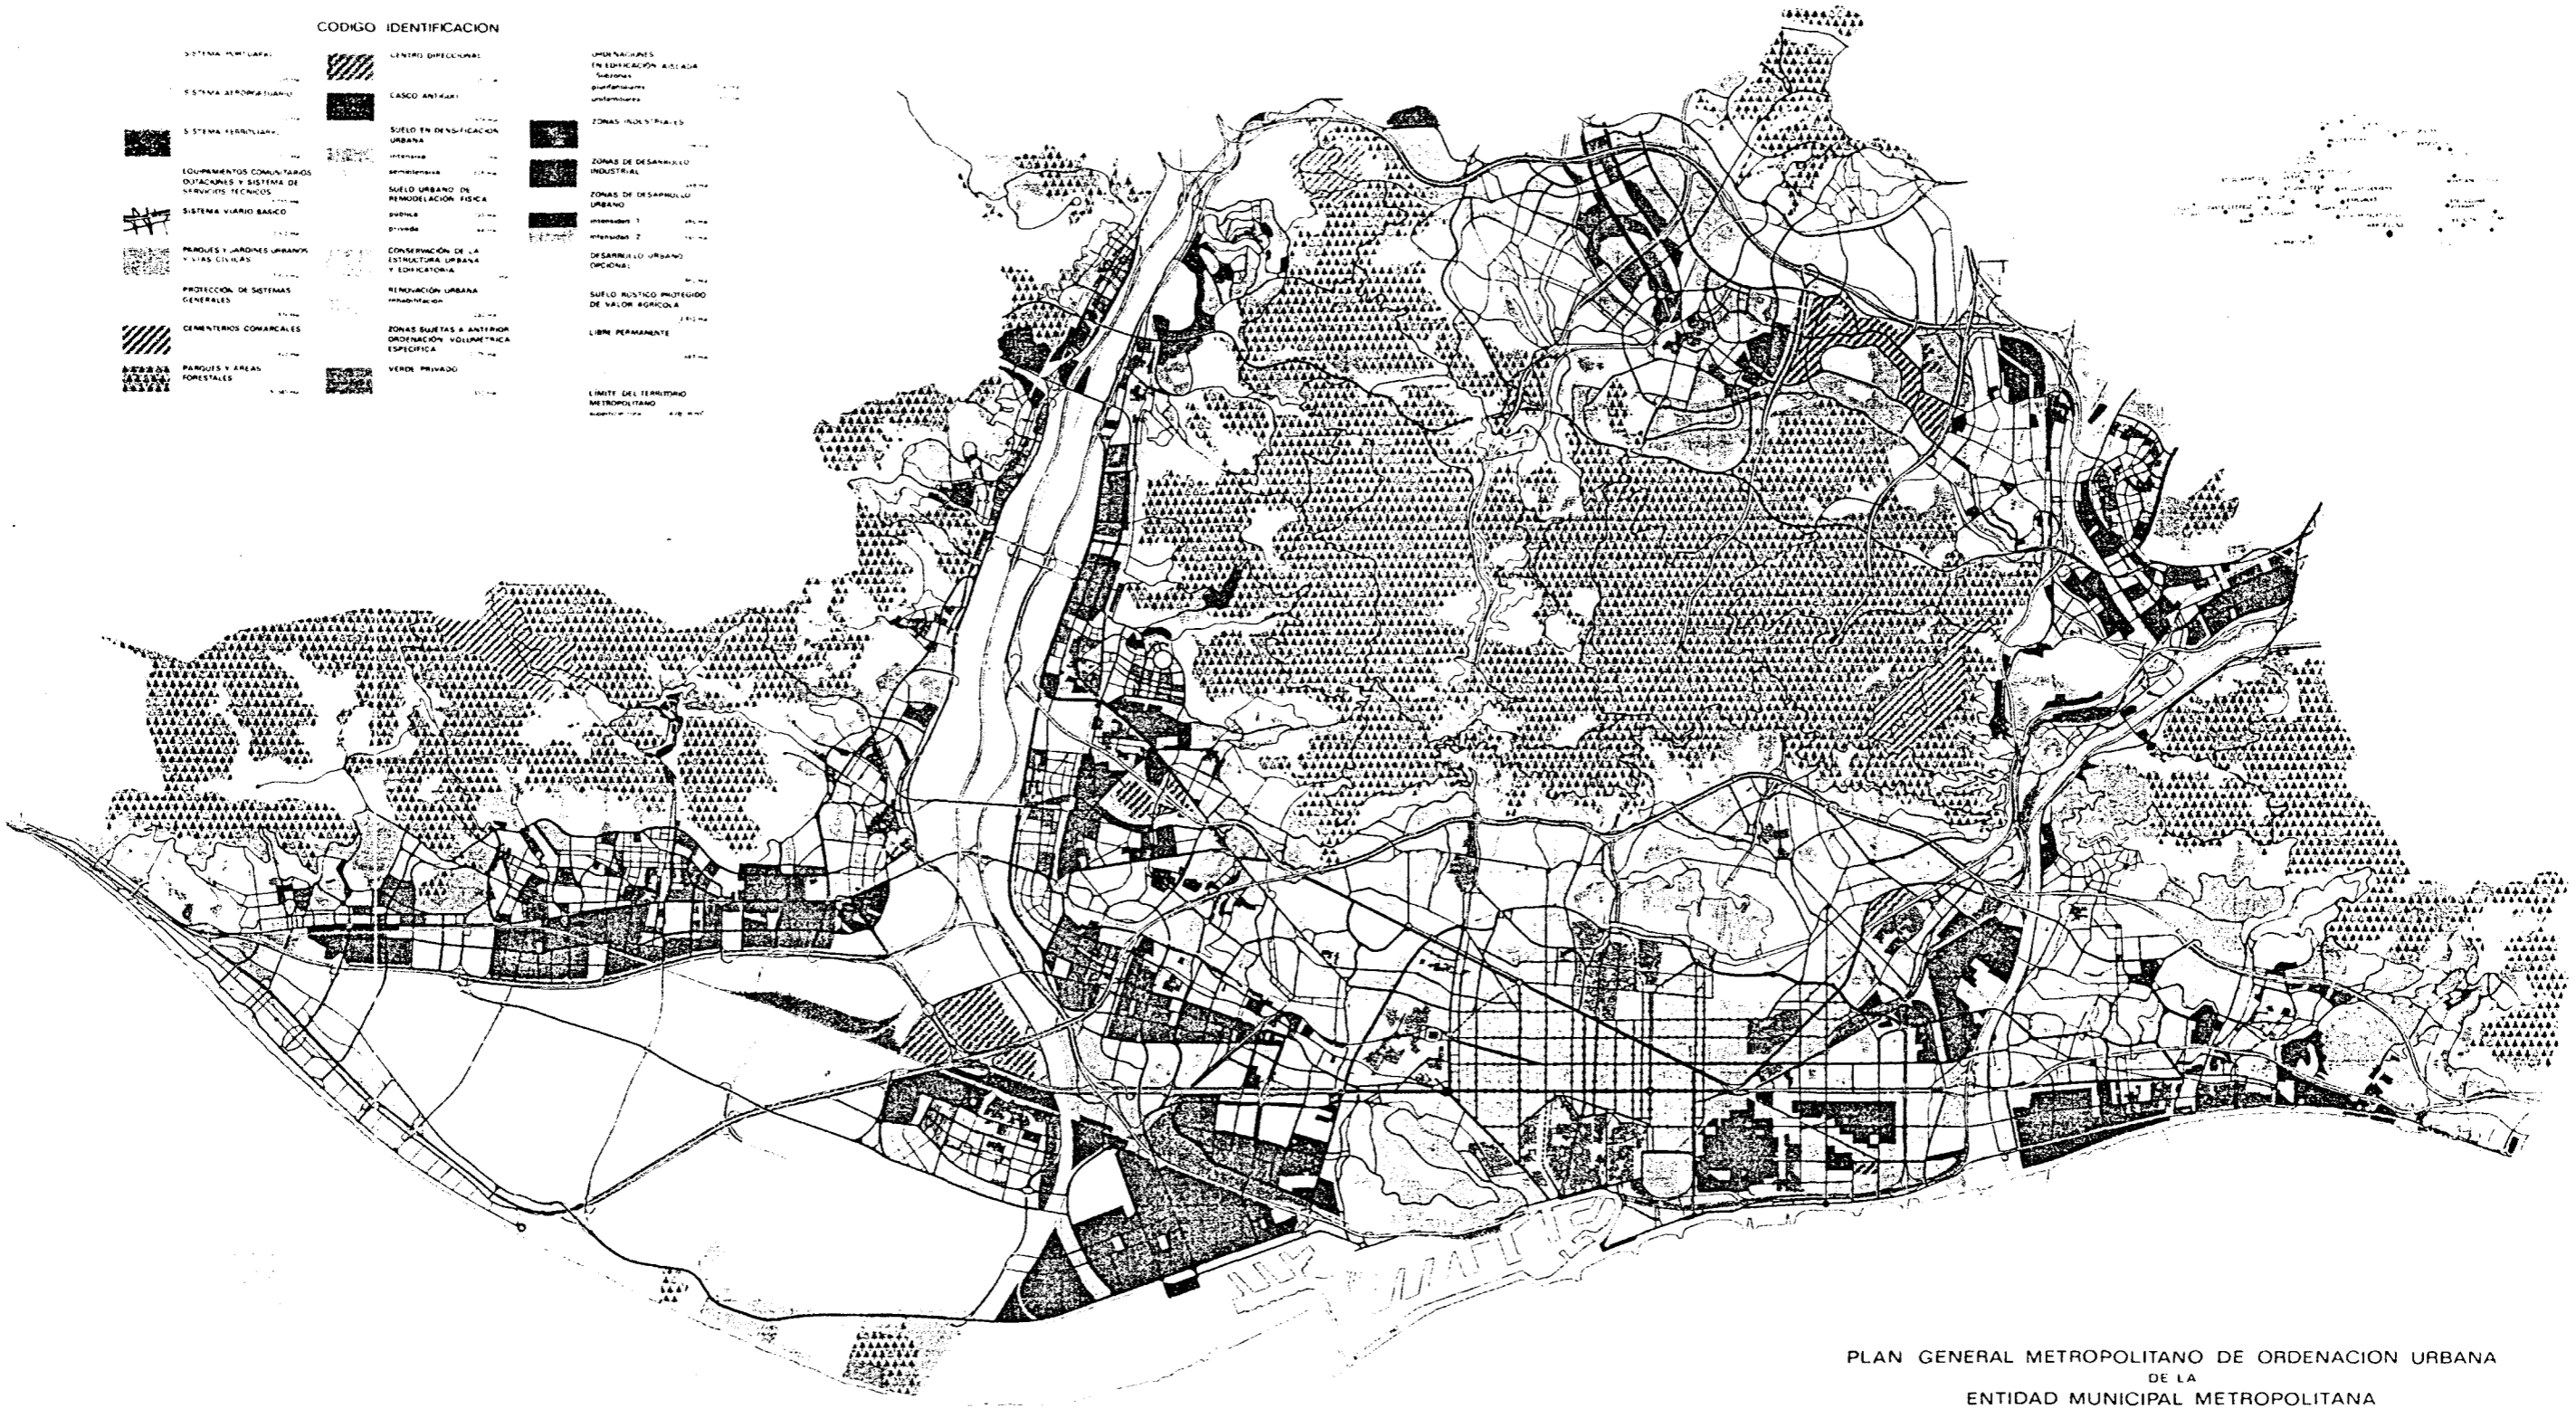

 CORPORACION METROPOLITANA DE BARCELONA

PLAN GENERAL METROPOLITANO DE ORDENACION URBANA DE LA ENTIDAD MUNICIPAL METROPOLITANA DE BARCELONA

Plan General Metropolitano de Ordenación Urbana, 1976

APROBACION DEFINITIVA DEL PLAN GENERAL METROPOLITANO DE ORDENACION URBANA DE LA ENTIDAD MUNICIPAL METROPOLITANA DE BARCELONA



CORPORACION METROPOLITANA DE BARCELONA

| CLASIFICACION                                       |   | CODIGO IDENTIFICACION | TIPOS DE ORDENACION  | EDIFICABILIDAD NETA  |  | PARCELA MENORA |                             | OCUP. MAX   |   | EDIFICACION EN PATIO INT MANZANA | EDIFICACION ADJACIA | ALTURA EDIFICACION  |  |  | RETRANQUEOS  |       |   |           | ESTUDIOS DE DETALLE   |   | PLANES ESPECIALES O DE REFORMA INTERIOR   |   |  |   |  |                                     |                                     |                                     |
|---|---|-----------------------|--|--|--|----------------|-----------------------------|---|---|----------------------------------|---------------------|---|--|--|--------------|-------|---|-----------|---|---|---|---|--|---|--|-------------------------------------|-------------------------------------|-------------------------------------|
| ZONAS   | SUBZONAS  |                       |  | coef. pto. m <sup>2</sup> /m <sup>2</sup>  | coef. este. m <sup>2</sup> /m <sup>2</sup> | anchura m      | superf. m <sup>2</sup>      | altura m  | de parcela %  |                                  |                     | de manzana %  | ancho vial m   | altura max m   | num. plantas | calle | laterales m   | lunetas m | edific. m   | coef. pto. m <sup>2</sup> /m <sup>2</sup> | coef. total m <sup>2</sup> /m <sup>2</sup>  | coef. pto. m <sup>2</sup> /m <sup>2</sup> | coef. total m <sup>2</sup> /m <sup>2</sup> | num. viv. m <sup>2</sup> /m <sup>2</sup>  | num. m <sup>2</sup> /m <sup>2</sup>  | num. m <sup>2</sup> /m <sup>2</sup> | num. m <sup>2</sup> /m <sup>2</sup> | num. m <sup>2</sup> /m <sup>2</sup> |
| ZONA DE CASCO ANTIGUO                               | SUBZONA I SUSTITUCION DE LA EDIFICACION ANTIGUA | 12                    | EDIFICACION SEGUN ALINEACIONES DE VIAL   | 200  | 6.50                                       | 60%            |                             |   | EN PLANTA SOTANO  |                                  |                     | menor 8 m<br>8 a menos 12 10.60<br>12 a menos 15 13.65<br>mayor 15 16.60  | PB + 1<br>PB + 2<br>PB + 3<br>PB + 4                     | Si   | Si           |       |   | 1.40      |   | 1.40                                      | 0.84  | 120                                       | 23.52%                                     | 16.48%  |  |                                     |                                     |                                     |
|   | SUBZONA II CONSERVACION DEL CENTRO HISTORICO    | 12b                   | EDIFICACION SEGUN ALINEACIONES DE VIAL   |  | 6.50                                       | USUAL          |                             |   |   |                                  |                     | SEGUN PROMEDIO ACTUAL EN CADA TRAMO DE VIAL<br>P.B. ALTURA MIN 4 m<br>P. PISO ALT MIN 3.05 m  |  | Si   | Si           |       |   |           |   |   |   |   |  |   | NO SE ADMITEN ORDENACIONES DE VOLUMENES QUE SUPONGAN MODIFICACION DE<br>- ORDENACION EXISTENTE<br>- ALTURAS USUALES  |                                     |                                     |                                     |
| CONSERVACION DE LA ESTRUCTURA URBANA Y EDIFICATORIA |   | 15                    | - EDIFICACION SEGUN ALINEACIONES DE VIAL<br>- EDIFICACION AISLADA  | 0.90   |  |                |                             |   |   |                                  |                     | EXISTENTE EN LA MAYORIA DE EDIFICIOS  |  | LOS EXISTENTES   |              |       |   |           |   |   |   |   |  |   | CRITERIOS MINIMOS PLANES ESPECIALES<br>a) EDIFICABILIDAD NETA 0.90 m <sup>2</sup> /m <sup>2</sup><br>b) RECUPERACION TIPOLOGIAS EXISTENTES<br>c) CONSERVACION DE ALTURAS PROMEDIO (NO ADMITIA COMPENSACION DE VOLUMENES) |                                     |                                     |                                     |
| ZONA EN DENSIFICACION URBANA                        | SUBZONA I: INTENSIVA                            | 13a                   | EDIFICACION SEGUN ALINEACIONES DE VIAL   | 350  | 8  | 70%            | 100%                        | TOTAL HASTA ALTURA 4.50 m                                       |   |                                  |                     | menor 8 m 8.55<br>8 a menos 12 11.60<br>12 a menos 15 14.65<br>15 a menos 20 17.70<br>20 a menos 30 20.75<br>mayor 30 23.80   | PB + 1<br>PB + 2<br>PB + 3<br>PB + 4<br>PB + 5<br>PB + 6 | RIGEN LAS CONDICIONES GENERALES PARA ORDENACION SEGUN ALINEACIONES DE VIAL |              |       |   | 2.20      | 1.20  |   |   | 2.20                                      | 1.20                                       | 220   | 28.80%   | 25.70%                              |                                     |                                     |
|   | SUBZONA II: SEMINTENSIVA                        | 13b                   | EDIFICACION SEGUN ALINEACIONES DE VIAL   | 250  | 6.50                                       | 70%            | 100%                        | EDIFICABLE SI PATIO INTERIOR > 500 m <sup>2</sup> ALTURA 3.30 m |   |                                  |                     | menor 8 m 7.55<br>8 a menos 12 10.60<br>12 a menos 15 13.65<br>mayor 15 m 16.70   | PB + 1<br>PB + 2<br>PB + 3<br>PB + 4                     | UNICAMENTE EN PLANTA PISO (A ALINEACION DE VIAL)                           |              |       |   | 1.80      | 1.00  |   |   | 1.80                                      | 1.00                                       | 175   | 24.50%   | 17.50%                              |                                     |                                     |
| ZONA DE REMODELACION                                | PUBLICA   | 14a                   | - EDIFICACION SEGUN VOLUMETRIA ESPECIFICA<br>- EDIFICACION TRIDIMENSIONAL  |  |  a) EL AUMENTO MAXIMO DE VIVIENDAS SERA EL 15% DE LAS EXISTENTES<br>b) SUP. TECHO RESIDENCIAL 100 m <sup>2</sup> / n <sup>o</sup> viv.<br>c) SISTEMA DE EXPROPIACION |  |                                     |                                     |                                     |
|   | PRIVADA   | 14b                   | - EDIFICACION SEGUN VOLUMETRIA ESPECIFICA  |  |  |                |                             |   |   |                                  |                     |   |  |  |              |       | 2.00  |           | SE RESERVARA PARA ESPACIOS LIBRES Y DOTACIONES UN 30% DE LA SUPERFICIE DE SUELO | 2.89                                      | 0.9<br>+<br>0.30  |   | 25.20                                      | 5.40  | 16.20  | 1.70                                |                                     |                                     |
| ZONA SUJETA A ANTERIOR ORDENACION VOLUMETRICA       |   | 18                    | - EDIFICACION SEGUN VOLUMETRIA ESPECIFICA  | LA EDIFICACION SE REGIRA POR LO DISPUESTO EN LOS PLANES PARCIALES U ORDENACIONES DE MANZANA  |  |                |                             |   |   |                                  |                     | LOS ESTUDIOS DE DETALLE Y PLANES ESPECIALES NO ALTERARAN LA EDIFICABILIDAD PREVISTA POR LA ORDENACION ANTERIOR Y SERAN NECESARIOS CUANDO<br>a) EL P.G.M. MODIFIQUE ALGUNA DETERMINACION<br>b) SI SE ACONSEJA MODIFICAR LA DISTRIBUCION DE VOLUMENES<br>c) SI HAY QUE AUMENTAR SISTEMAS Y DOTACIONES<br>d) SI ES OBJETO DE "REVISION OBLIGADA" POR EL P.G.M. |  |  |              |       |   |           |   |   |   |   |  |   |  |                                     |                                     |                                     |
| VERDE PRIVADO PROTEGIDO                             |   | 8a                    | - EDIFICACION AISLADA  | EN PARCELAS > 3000 m <sup>2</sup> EDIF. ACTUAL > 40%<br>EN PARCELAS > 3000 m <sup>2</sup> 1 viv. unif. (menor de 500 m <sup>2</sup> ) CADA 2500 m <sup>2</sup> DE EXCESO SOBRE 3000 m <sup>2</sup> |  |                |                             |   |   |                                  |                     |   |  | 9  |              | 6     | 4   | 4         |   |   |   |   |  |   |  |                                     |                                     |                                     |
| ZONA DE ORDENACION EN EDIFICACION AISLADA           | PLURIFAMILIAR                                   | I                     | EDIFICACION AISLADA  | 0.25   | 30   | 2000           | 15%                         |   | 2%  |                                  |                     | 9.15 PB + 2<br>PALAFITICA 12.20 PB + 3  |  | 12   | 8            | 10    | 1   |           |   |   |   |   |  | 25  | 18%  | 10%                                 |                                     |                                     |
|   |   | II                    | EDIFICACION AISLADA  | 0.50   | 20   | 1500           | 20%                         |   | 3%  |                                  |                     | 9.15 PB + 2<br>PALAFITICA 12.20 PB + 3  |  | 10   | 6            | 8     | 1   |           |   |   |   |   |  | 50  | 18%  | 10%                                 |                                     |                                     |
|   |   | III                   | EDIFICACION AISLADA  | 0.75   | 16   | 1000           | 30%                         |   | 4%  |                                  |                     | 9.15 PB + 2   |  | 8  | 4            | 6     | 1   |           |   |   |   |   |  | 75  | 20%  | 10%                                 |                                     |                                     |
|   |   | IVa                   | EDIFICACION AISLADA  | 1.00   | 14   | 400            | 40%                         |   | NO  |                                  |                     | 9.15 PB + 2   |  | 3  | 3            | 3     | 1   |           |   |   |   |   |  | 100   | 20%  | 12%                                 |                                     |                                     |
|   |   | IVb                   | EDIFICACION AISLADA  | 1.00   | 20   | 1500           | 25%                         |   | NO  |                                  |                     | 15.25 PB + 4  |  | 8  | 5            | 6     | 1/2   |           |   |   |   |   |  | 100   | 24%  | 12%                                 |                                     |                                     |
|   | UNIFAMILIAR                                     | V                     | EDIFICACION AISLADA  | 1.50   | 15   | 800            | 30%                         |   | NO  |                                  |                     | menor 8 m 7.55<br>8 a menos 12 10.60<br>12 a menos 15 13.65<br>mayor 15 m 16.70   | PB + 1<br>PB + 2<br>PB + 3<br>PB + 4                     |  | 4            | 4     | 5   | 1         |   |   |   |   |  | 150   | 24%  | 12%                                 |                                     |                                     |
|   |   | VI                    | EDIFICACION AISLADA  | 1.00   | 14   | 400            | 40%                         |   | 7%  |                                  |                     | 9.15 PB + 2   |  | 3  | 3            | 3     | 1/2   |           |   |   |   |   |  | 25  | 22%  | 11%                                 |                                     |                                     |
|   |   | VII                   | EDIFICACION AISLADA  | 0.75   | 16   | 600            | 30%                         |   | 5%  |                                  |                     | 9.15 PB + 2   |  | 5  | 3            | 5     | 1/2   |           |   |   |   |   |  | 16  | 20%  | 10%                                 |                                     |                                     |
|   |   | VIII                  | EDIFICACION AISLADA  | 0.50   | 16   | 1000           | 20%                         |   | 3%  |                                  |                     | 9.15 PB + 2   |  | 8  | 5            | 8     | 1   |           |   |   |   |   |  | 10  | 18%  | 10%                                 |                                     |                                     |
| IX  | EDIFICACION AISLADA                             | 0.25                  | 24   | 2000   | 10%  |                | 2%                          |   |   | 9.15 PB + 2                      |                     | 12  | 10   | 12   | 1            |       |   |           |   |   |   | 5   | 18%  | 10%   |  |                                     |                                     |                                     |
| ZONA INDUSTRIAL                                     |   | 22a                   | CON PLAN PARCIAL APROBADO EDIFICACION SEGUN ALINEACIONES VIAL<br>EDIFICACION AISLADA   | 2  |  |                | 90%                         |   | LOS COEFICIENTES CITADOS. EN ESTE CASO, SOLO SON LIMITACIONES A LOS PARAMETROS GENERALES DEFINIDOS POR EL CORRESPONDIENTE PLAN PARCIAL APROBADO |                                  |                     |   |  |  |              |       | MEDIANTE ESTUDIOS DE DETALLE, Y EN DETERMINADOS SECTORES PODRA MODIFICARSE LA ORDENACION SEGUN "ALINEACIONES DE VIAL", TRANSFORMANDOLA EN "EDIFICACION AISLADA RODEADA DE PATIOS DE SERVICIO" |           |   |   | LOS PLANES ESPECIALES RESPETARAN<br>a) CONDICIONES USO ESTABLECIDAS POR P.G.M.<br>b) VOL. MAXIMO PERMITIDO POR P.G.M.<br>c) ESPACIOS LIBRES PREVISTOS EN LOS PLANES PARCIALES |   |  |   |  |                                     |                                     |                                     |
| ZONA DE RENOVACION URBANA, REHABILITACION           |   | 16                    | EDIFICACION SEGUN ALINEACIONES DE VIAL<br>EDIFICACION AISLADA<br>EDIF. SEGUN ORDENACION ESPECIFICA<br>EDIF. ORDENACION LIBRE | 1.50<br>1.00<br>2.20<br>1.20   | 6.50<br>250<br>800                         |                | NO EDIFICABLE<br>40%<br>90% |   | NO<br>SE ADMITEN  |                                  |                     | igual que en 13b<br>9.15 PB + 2   |  | 3  | 2            | 2     |   |           |   |   |   |   | 1.37                                       | 0.7   | 75   | 36                                  | 18                                  | 12 + 9.60                           |


Cuadro resumen de la ordenación del suelo urbano del Plan General Metropolitano de 1976

(no normativo)

PARTE C: CAPITULO 4

EL PLANEAMIENTO URBANISTICO EN LOS SECTORES DE ESTUDIO



#### 4.1 Tramas residenciales y ensanches

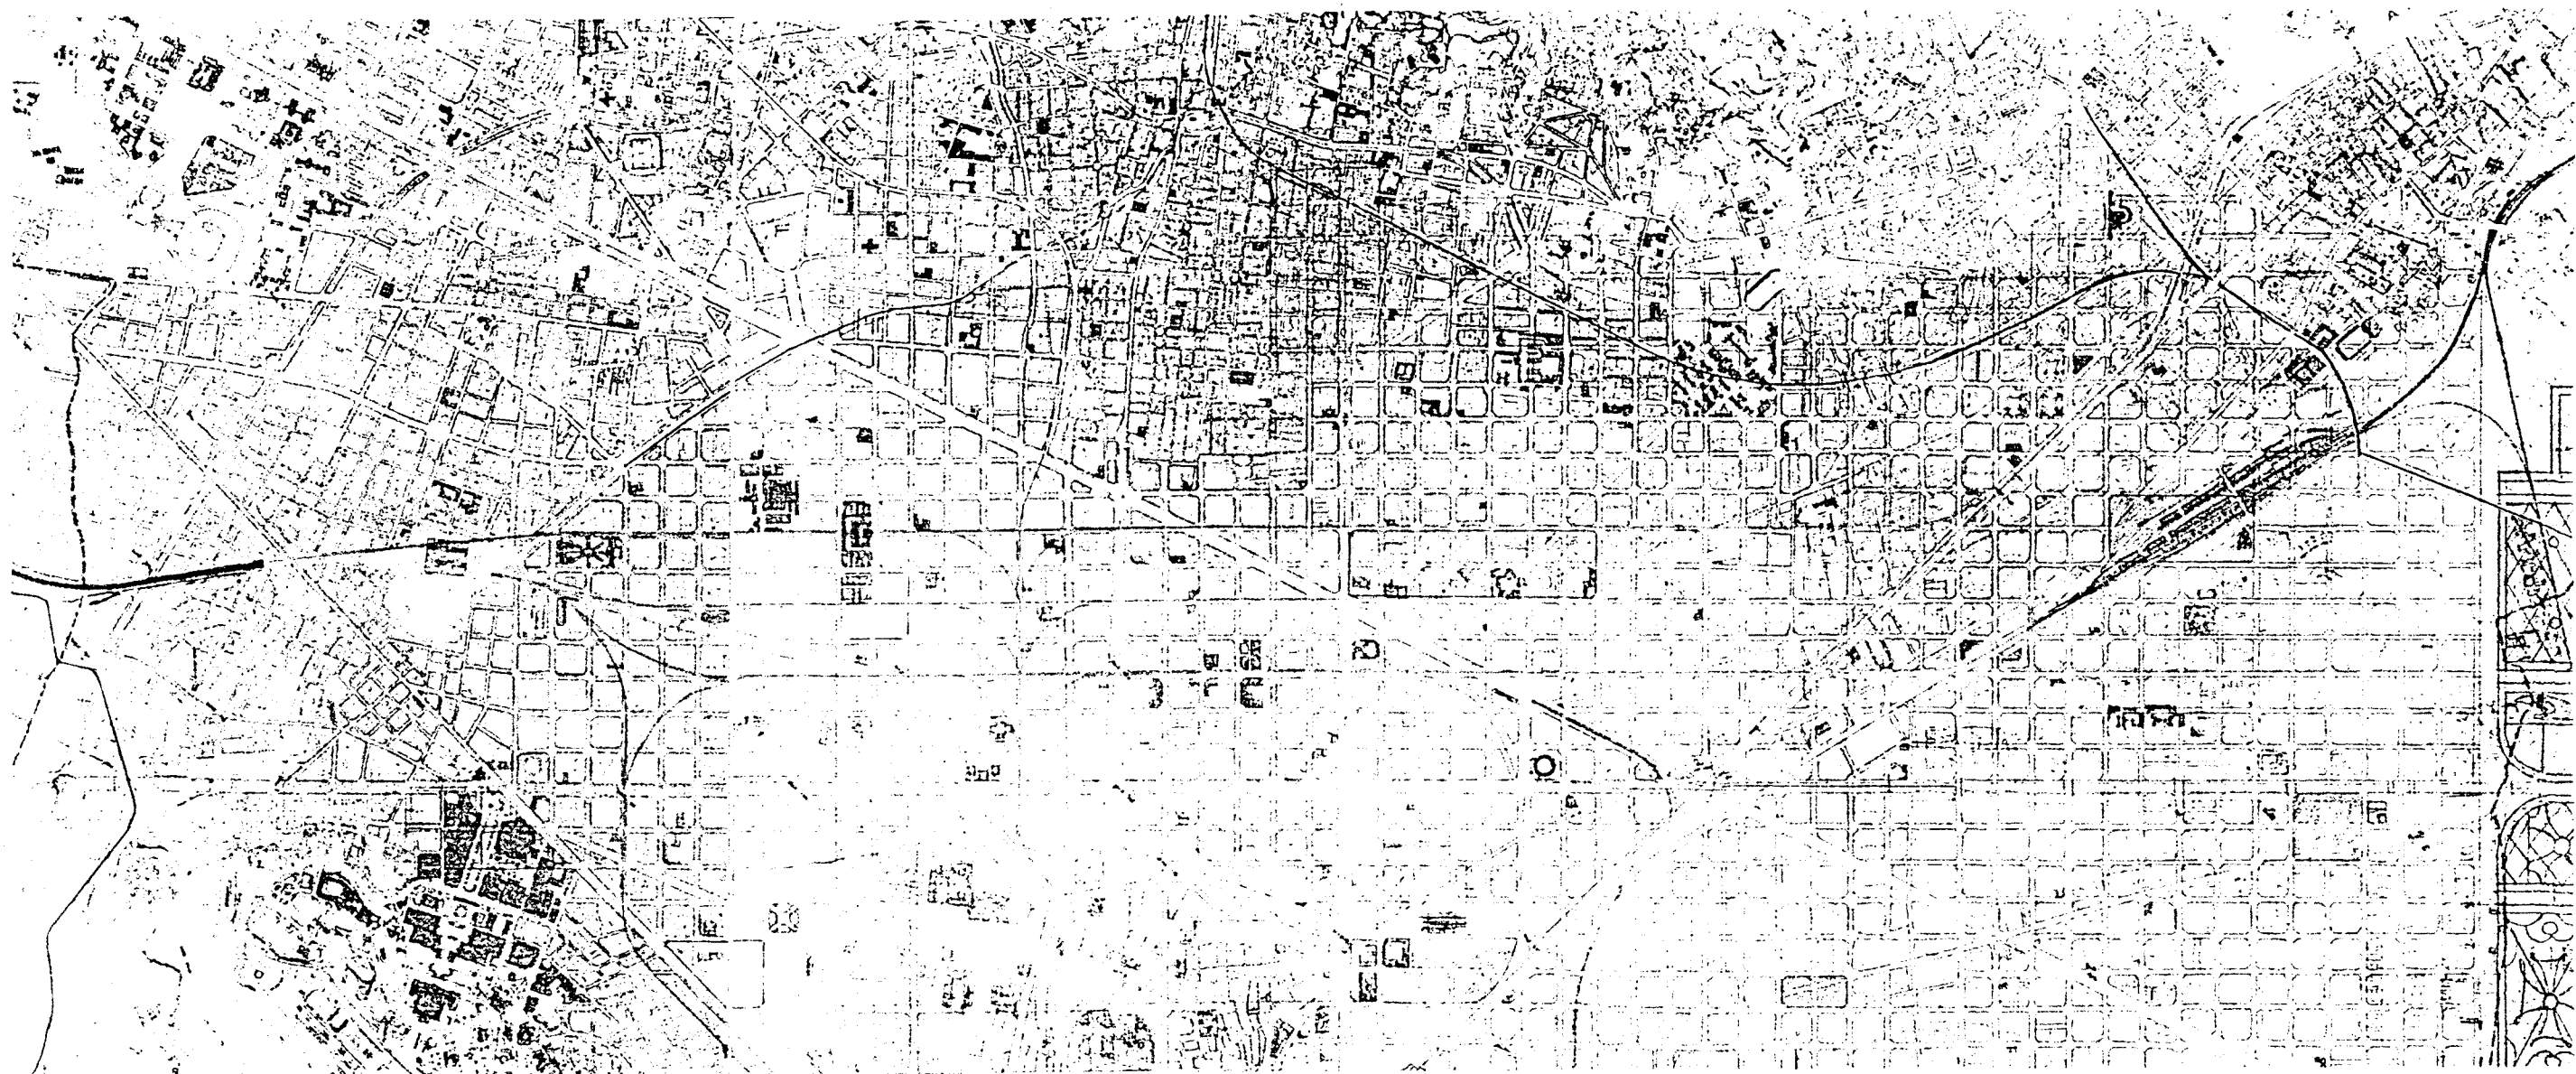

**L'Eixample Cerdà i els Sectors d'Estudi**

Sants, Gràcia i Sant Andreu

Fragment dels plànols de l'"Atlas de la formació metropolitana". Carles Ilop i Josep M. Vilanova

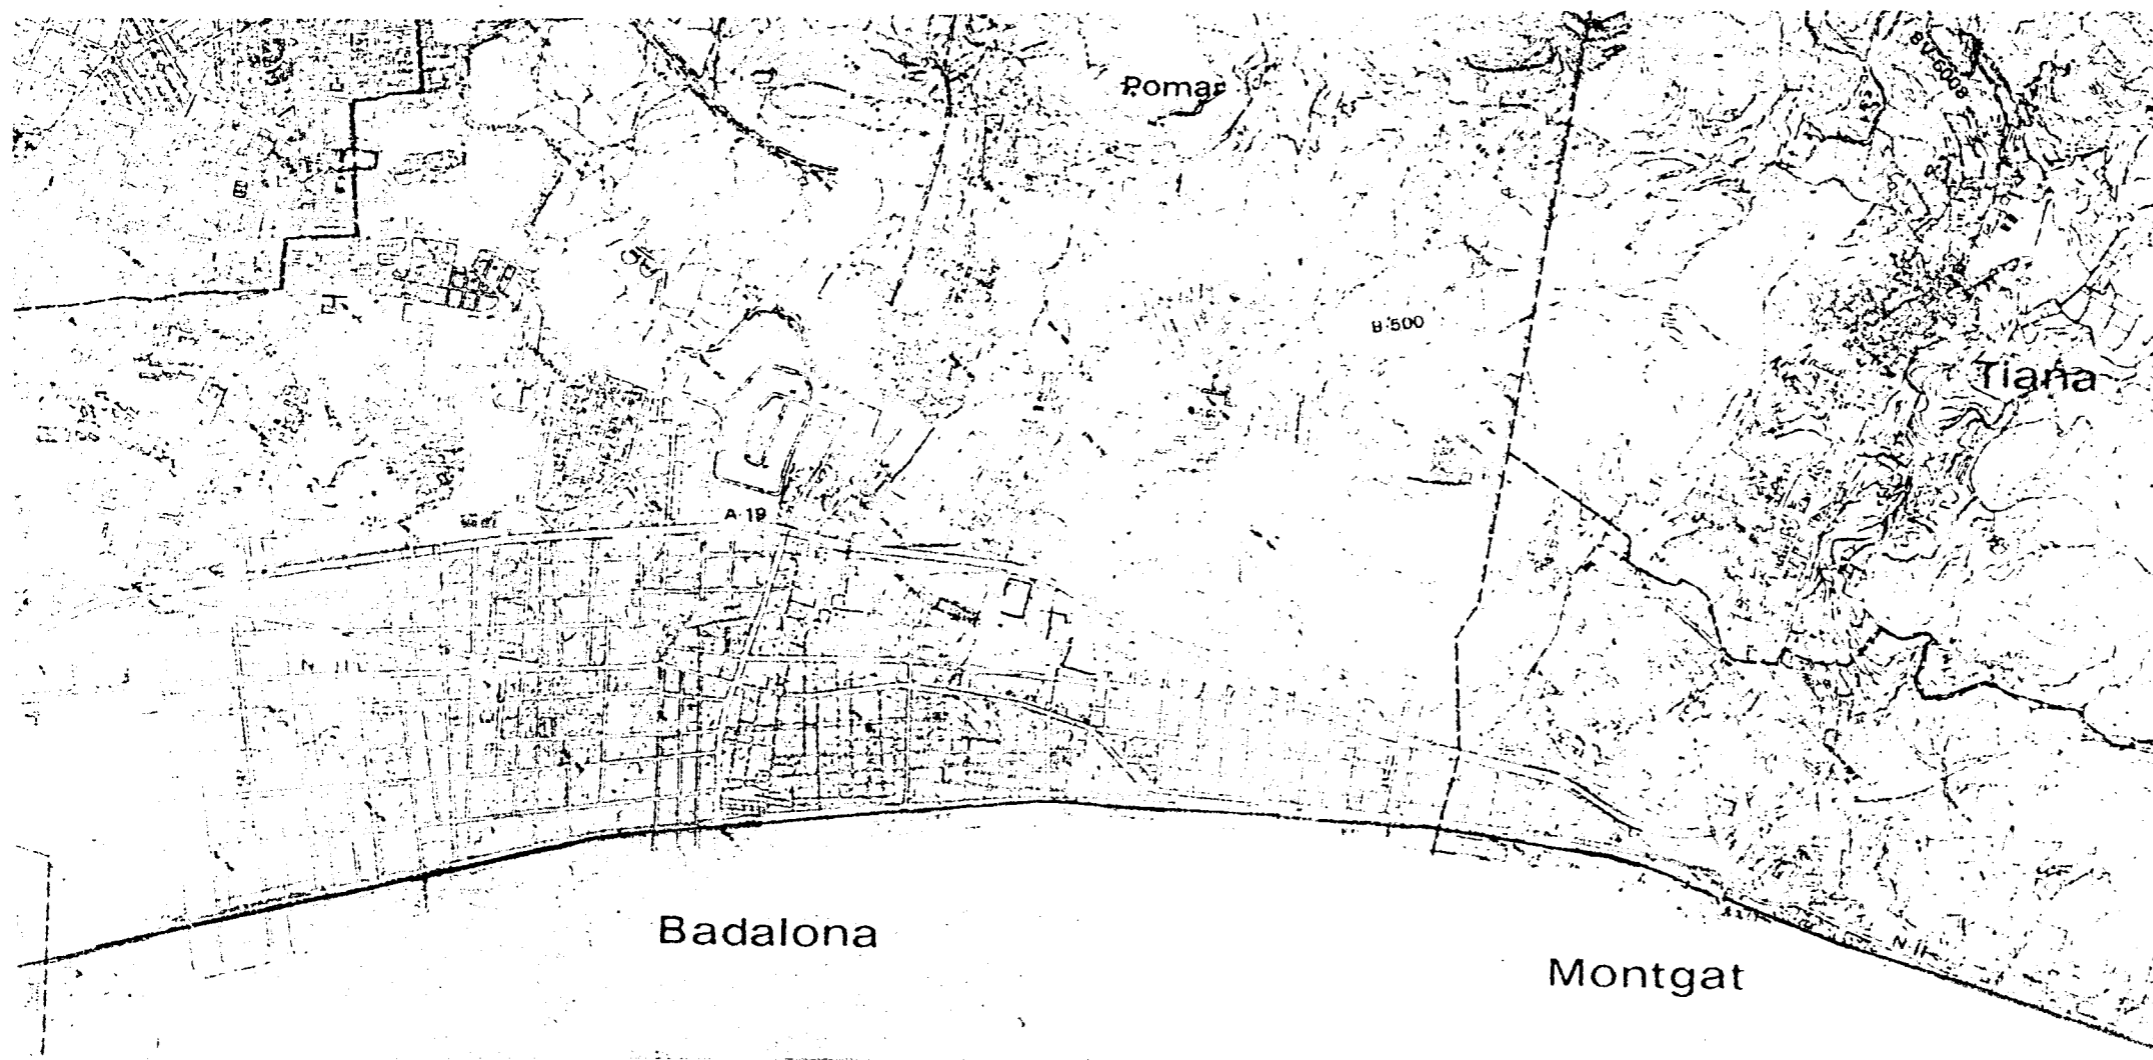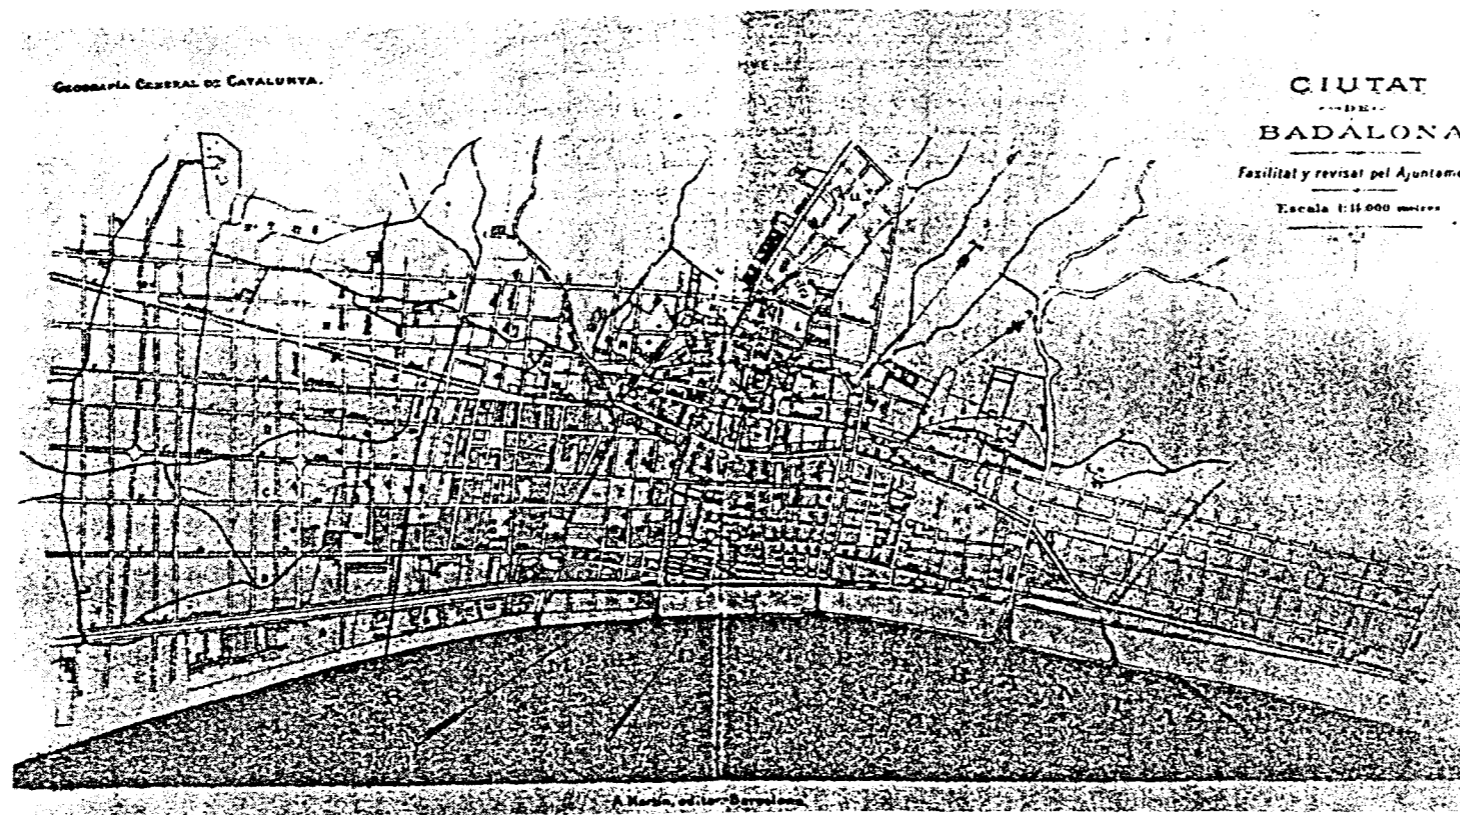

1 L'eixample de Juan Bautista Pons a Badalona. 1895

2 L'eixample de Juan Bautista Pons a Badalona en el Sector d'Estudi

Fragment dels plànols de l'"Atlas de la formació metropolitana". Carles Ilop i Josep M. Vilanova

## 4.2 los planes de enlaces como ensayo de vertebración del territorio




El projecte d'Enllaços a Barcelona i els Sectors d'Estudi

Sants, Gràcia i Sant Andreu


Fragment dels plànols de l'"Atlas de la formació metropolitana". Carles Ilop i Josep M. Vilanova



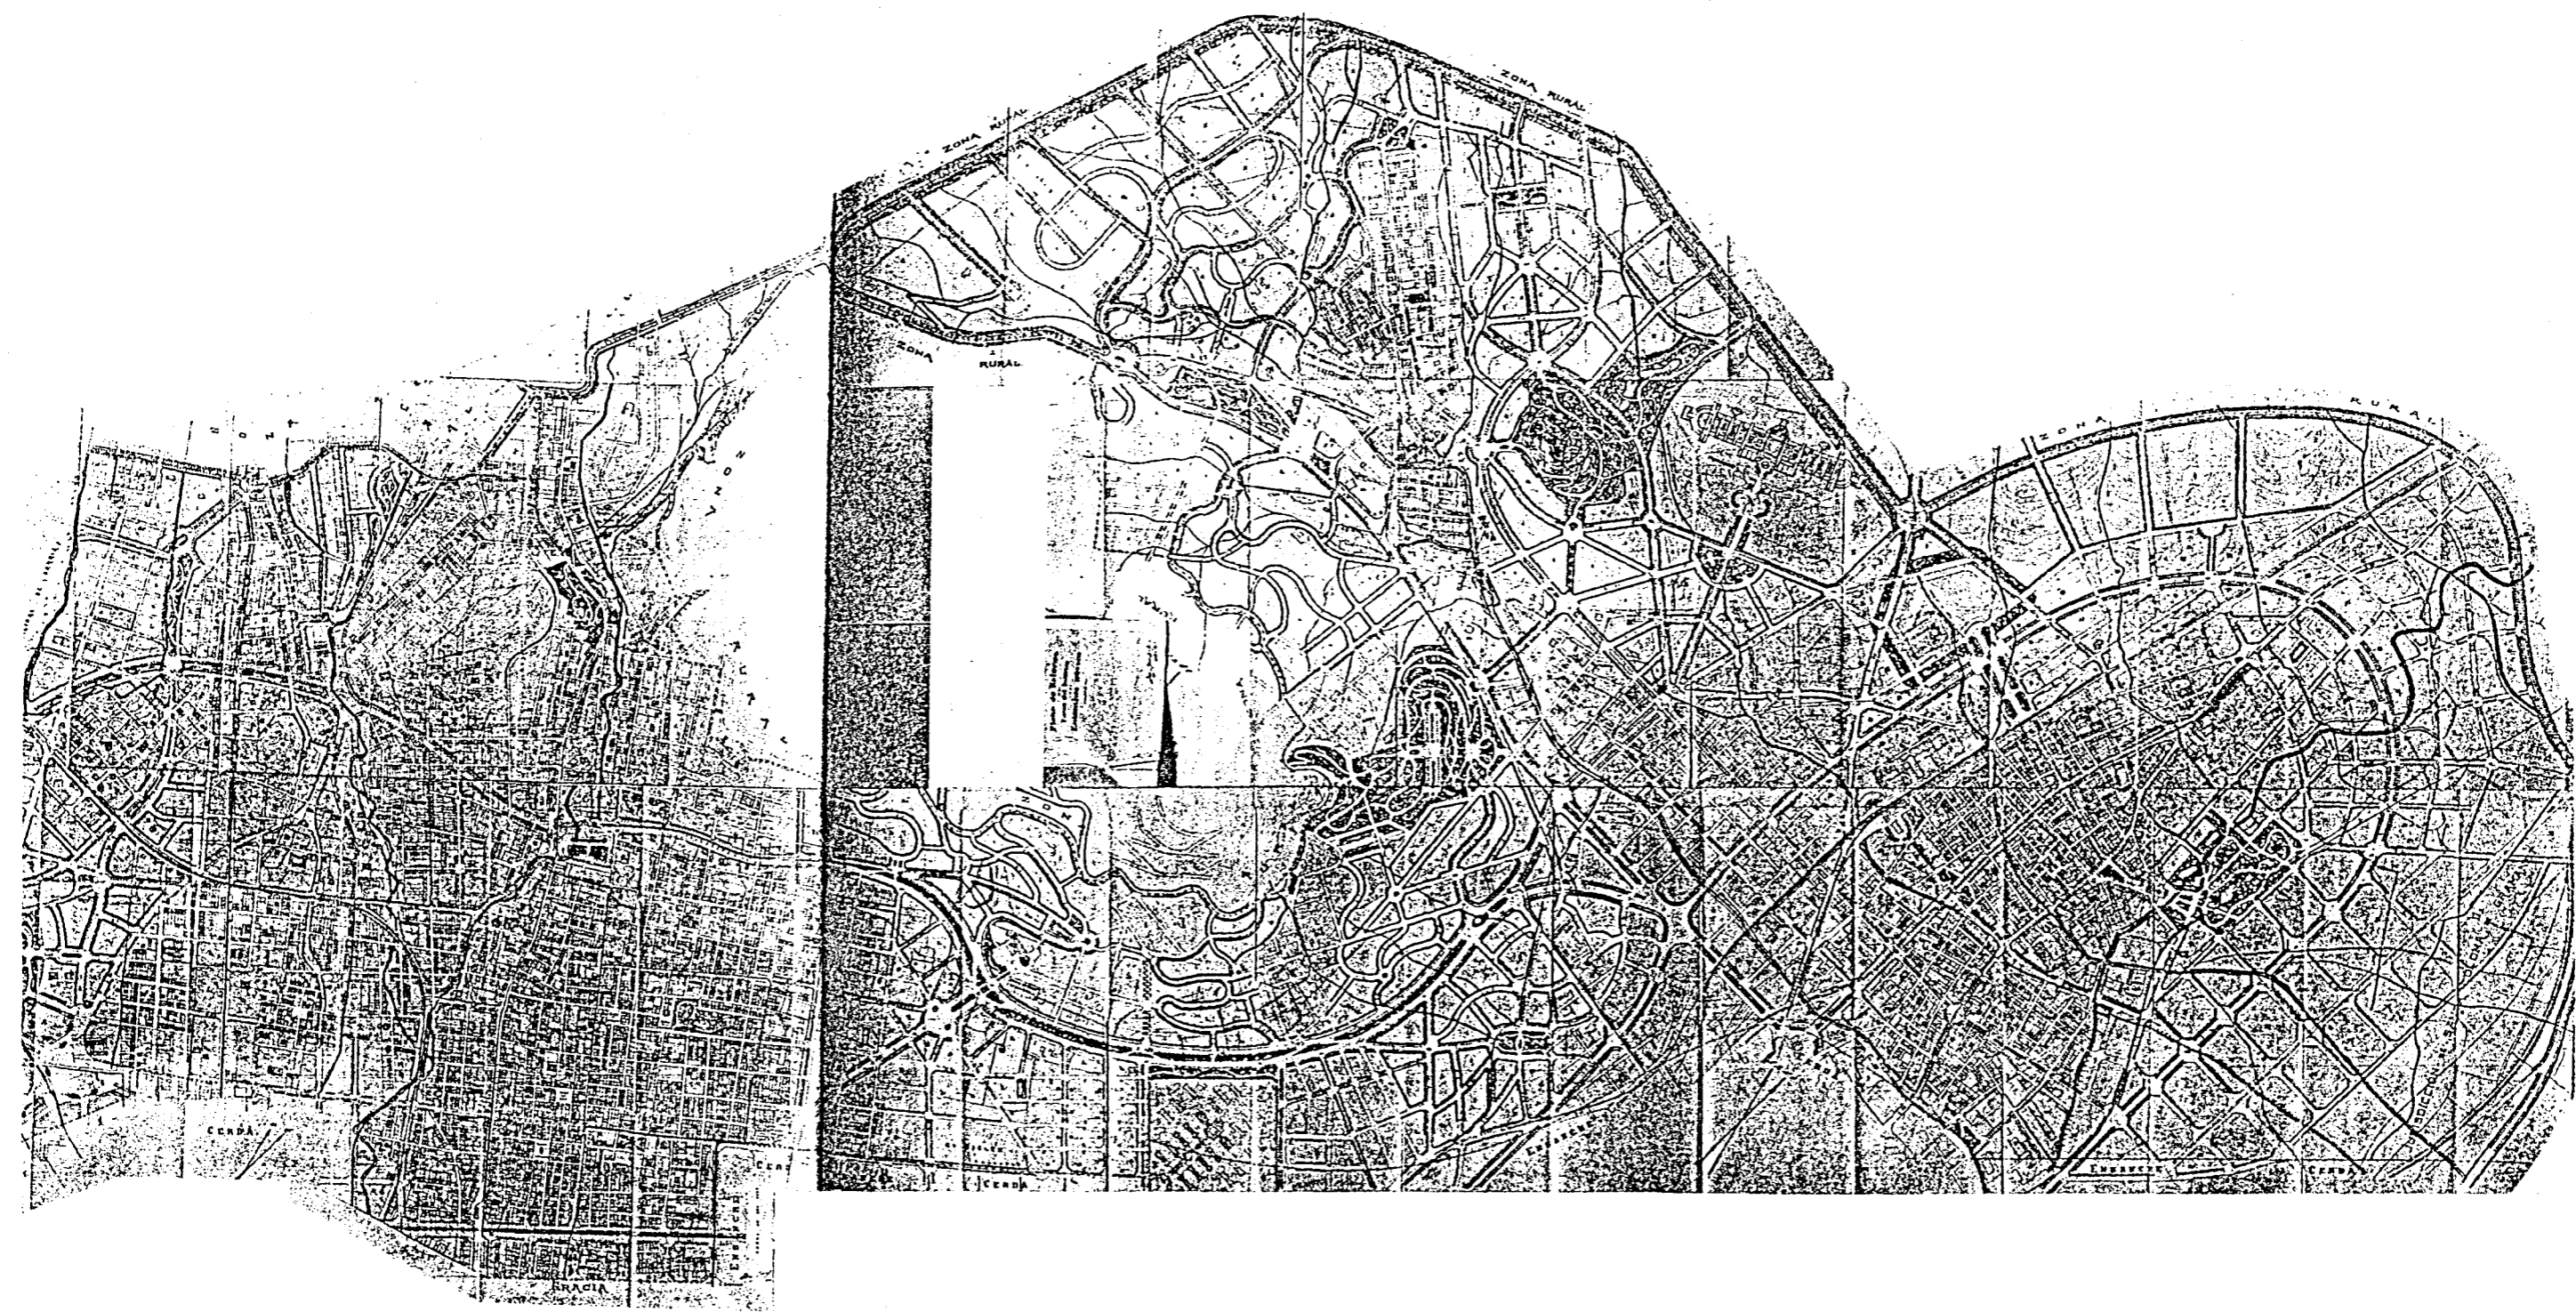

**Els projectes d'enllaços a Gràcia, Horta i Sant Andreu**  
"Inicis de l'Urbanística Municipal". Ajuntament de Barcelona




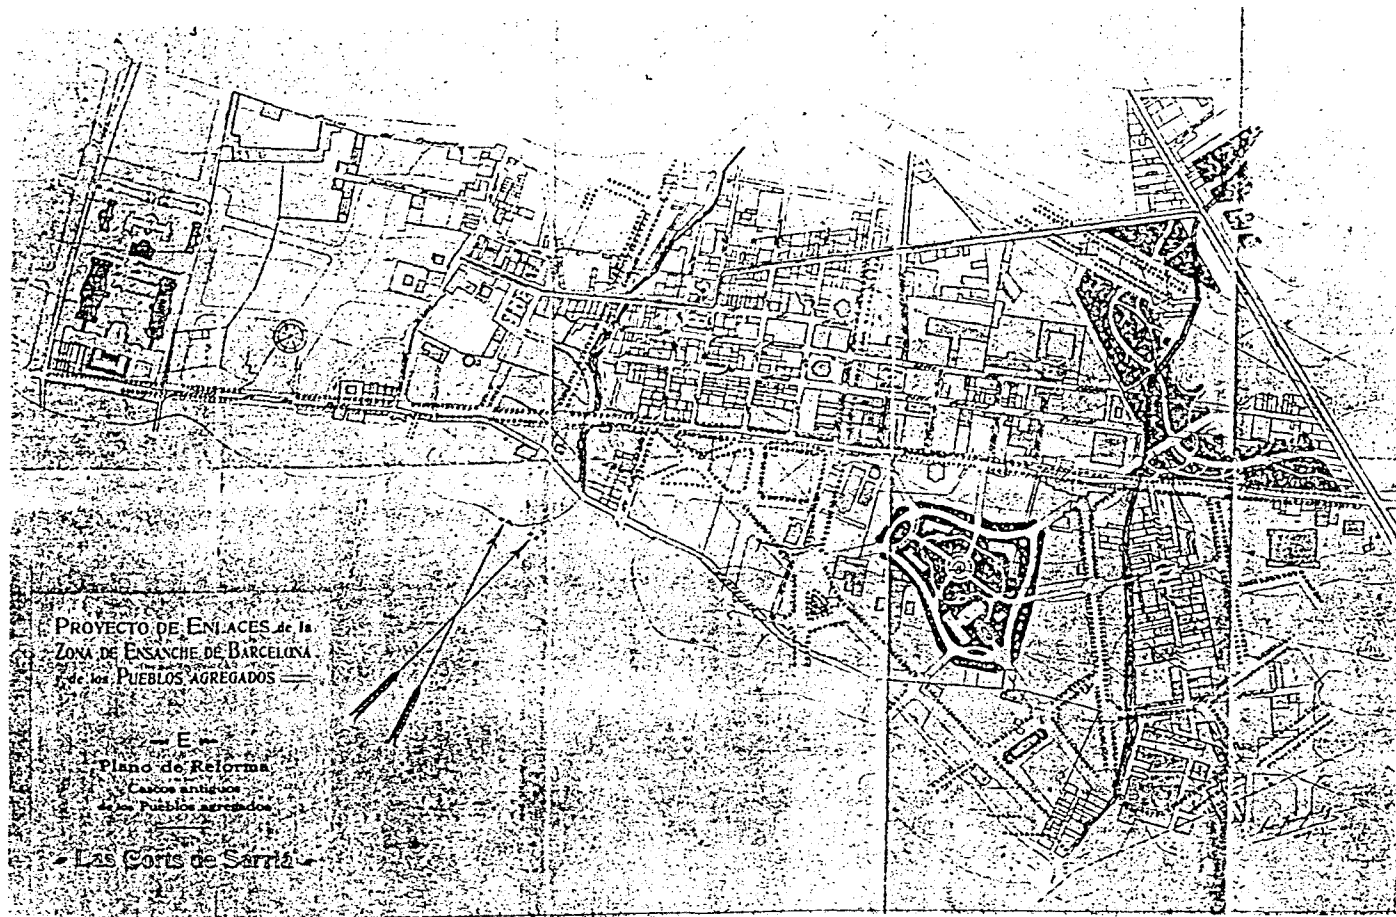

Els projectes d'enllaços a Sants i Les Corts  
"Inicis de l'Urbanística Municipal". Ajuntament de Barcelona




El projecte Puig Gairalt per L'Hospitalet. 1926  
Fragment del plànols de l'"Atlas de la formació metropolitana". Carles Ilop i Josep M. Vilanova

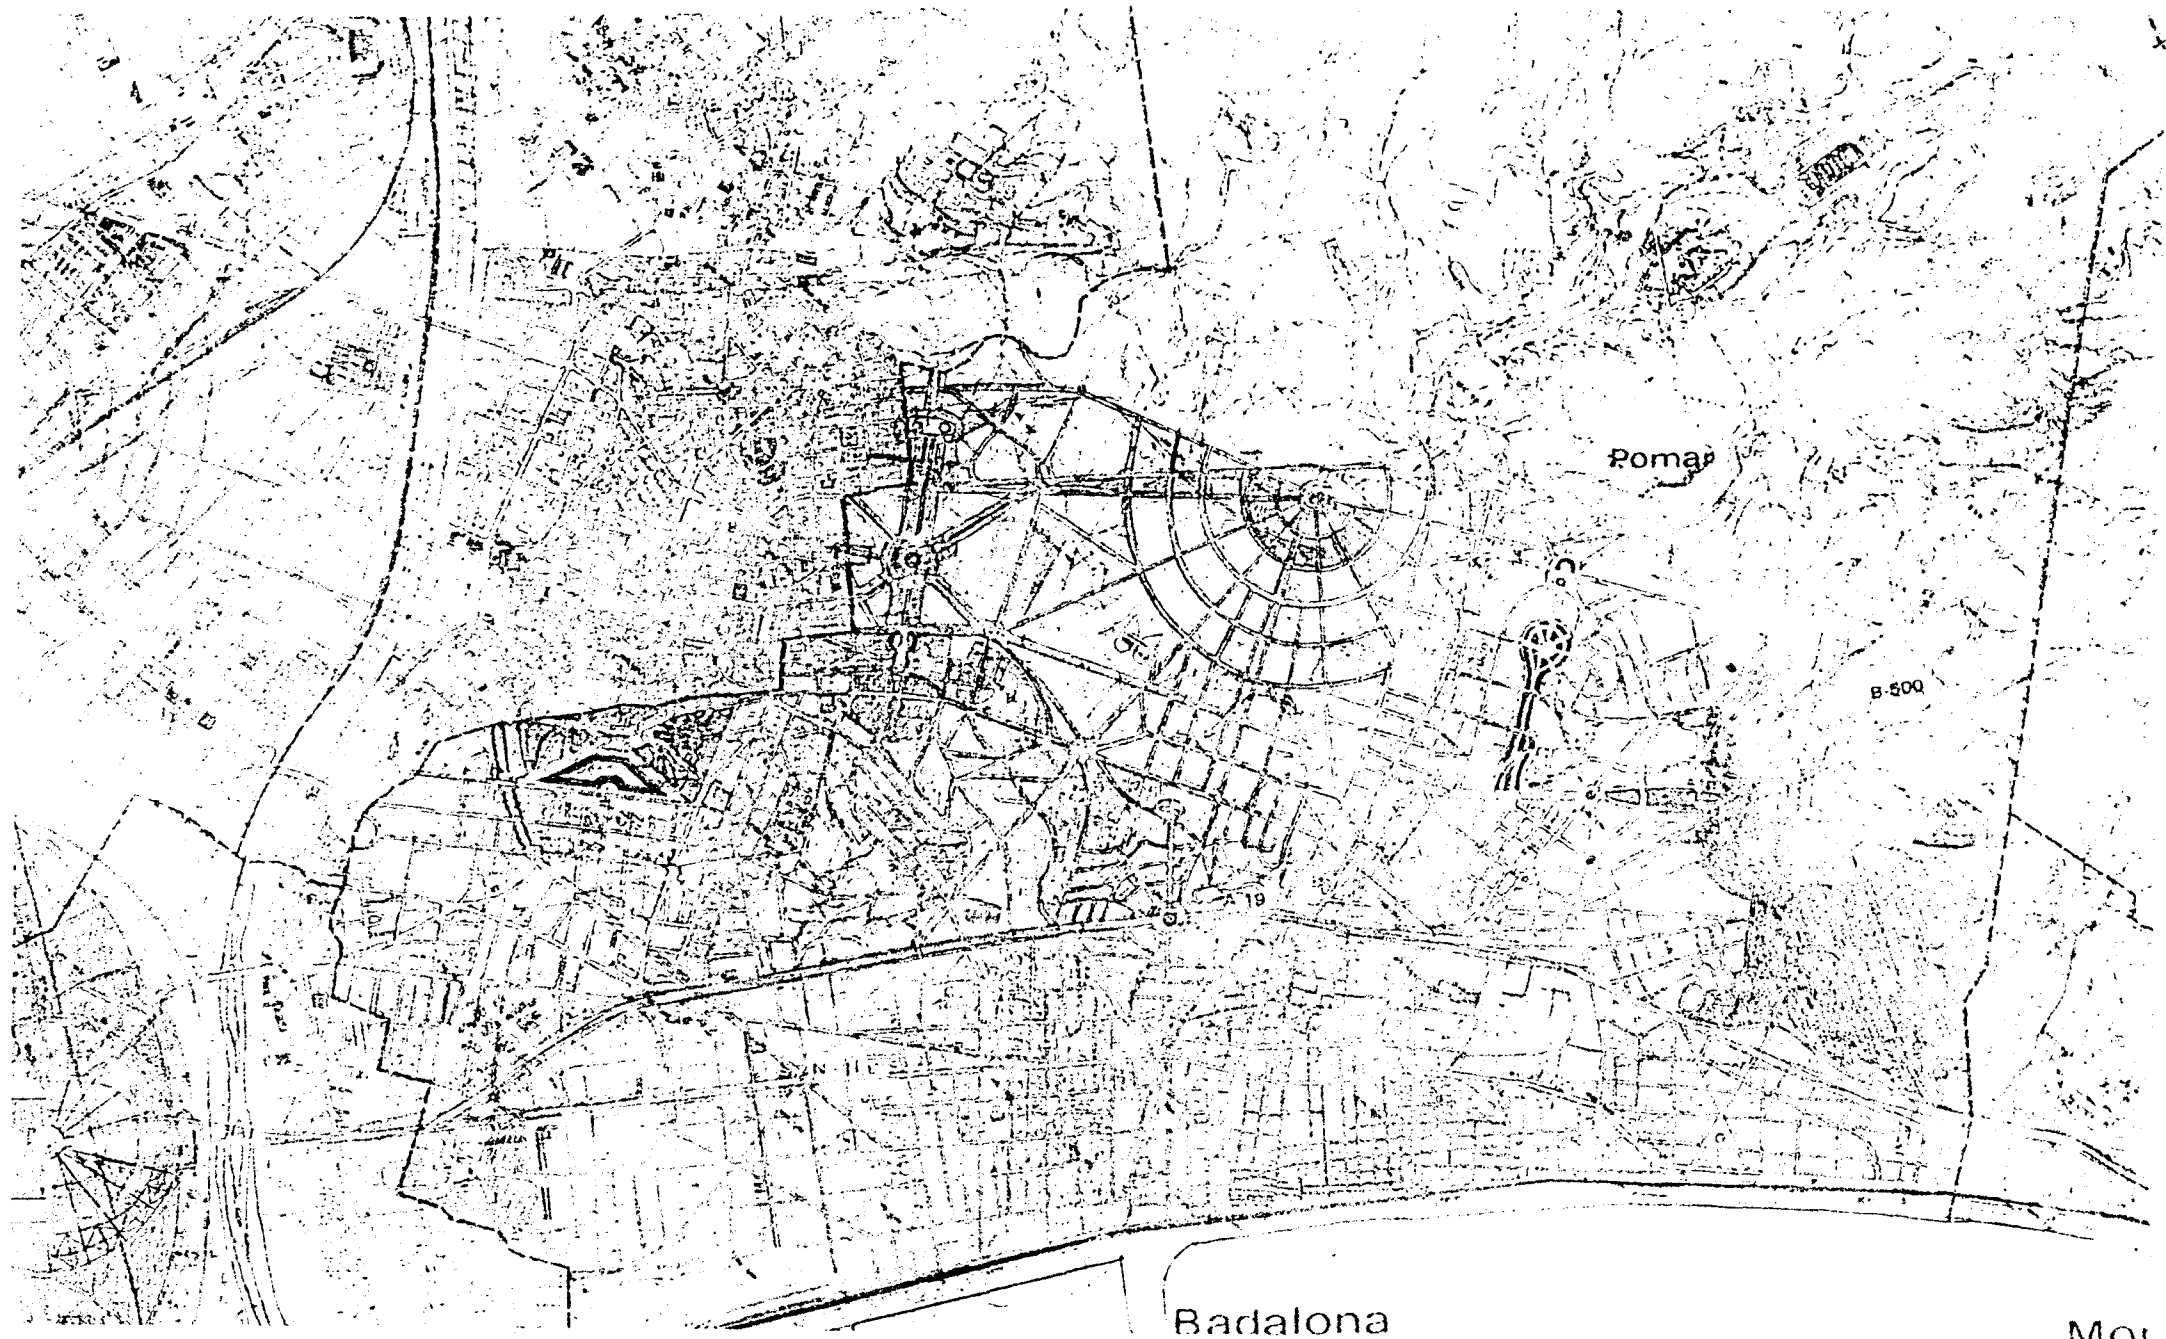

**El projecte Fradera per Badalona. 1930**

Fragment del plànols de l'"Atlas de la formació metropolitana". Carles Ilop i Josep M. Vilanova

#### 4.3 Plan Comarcal de 1953 y desarrollos posteriores por Planes Parciales


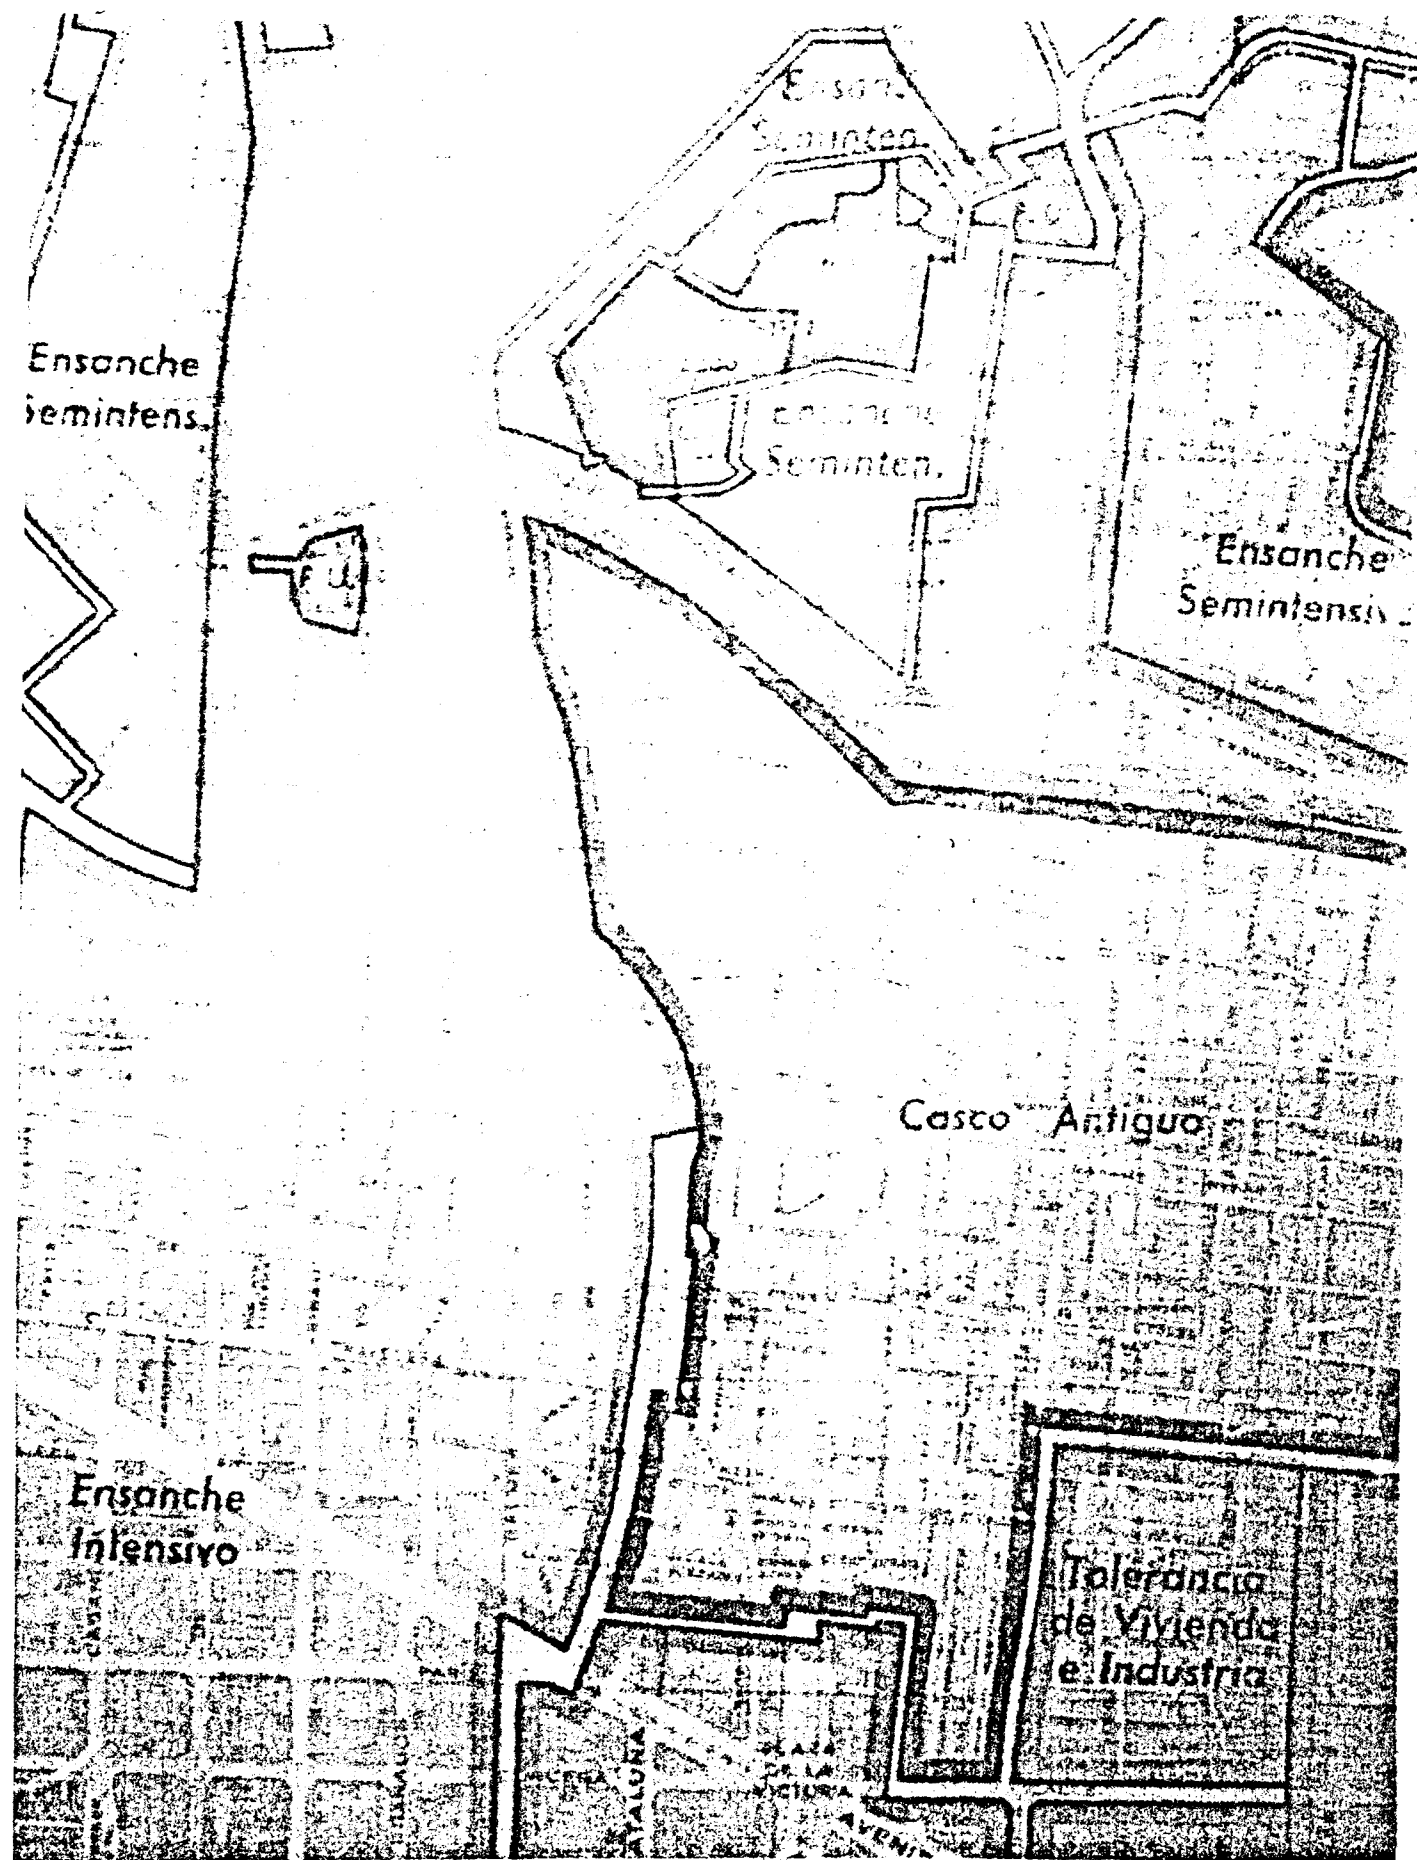


El Pla Comarcal de 1953 als Sectors d'Estudí. Gràcia


1 Fragment del plànol original 1/10.000. 1953

2 Fragment del plànol refós 1/5.000. 1969




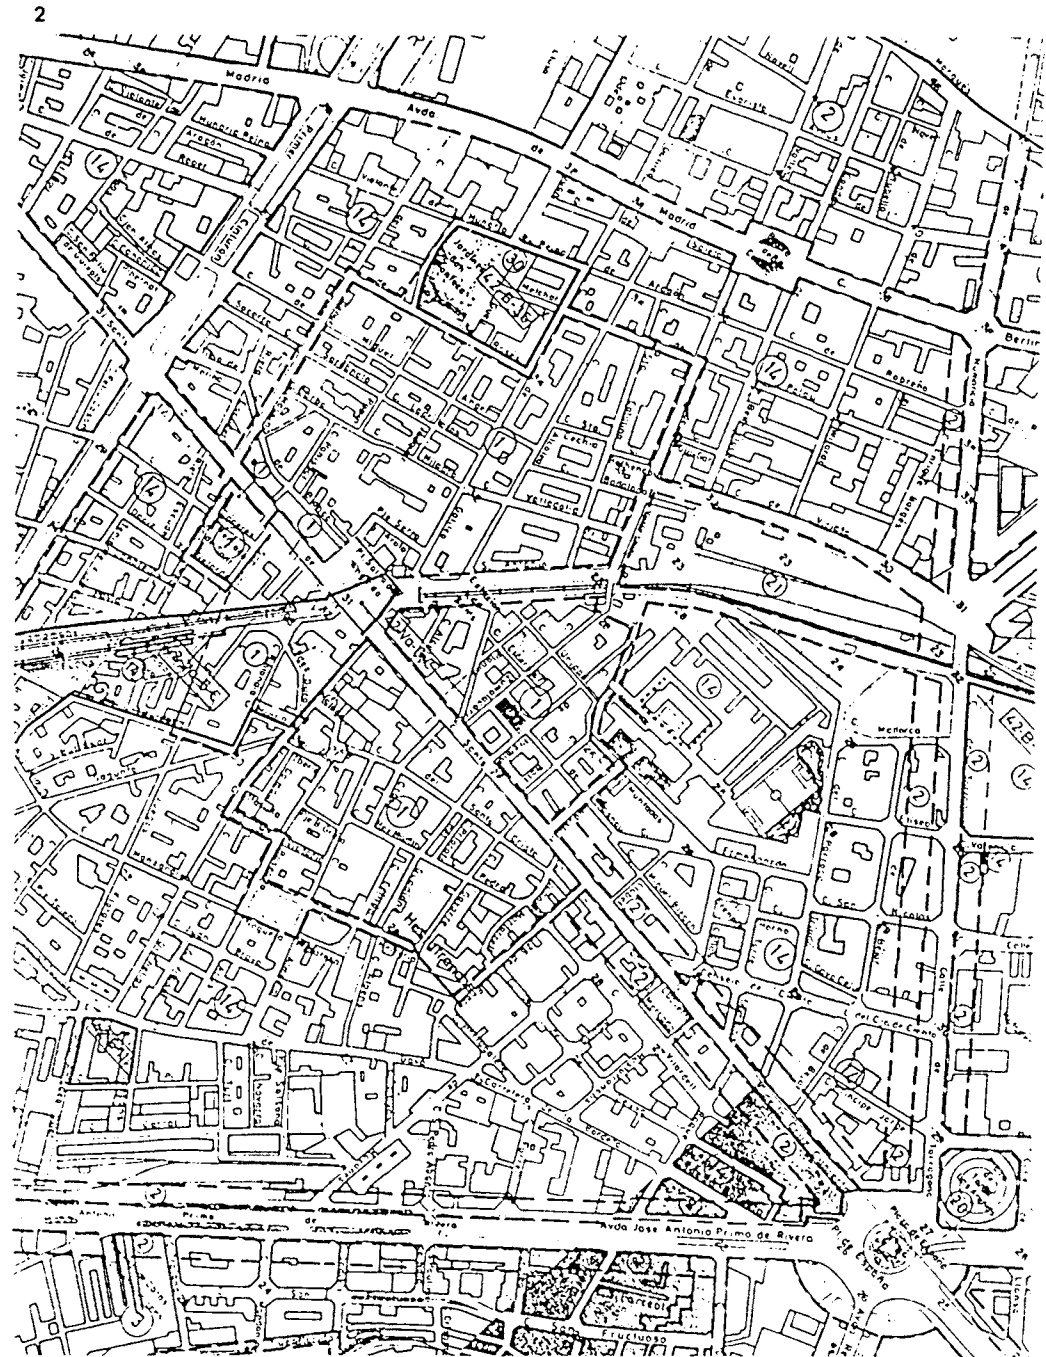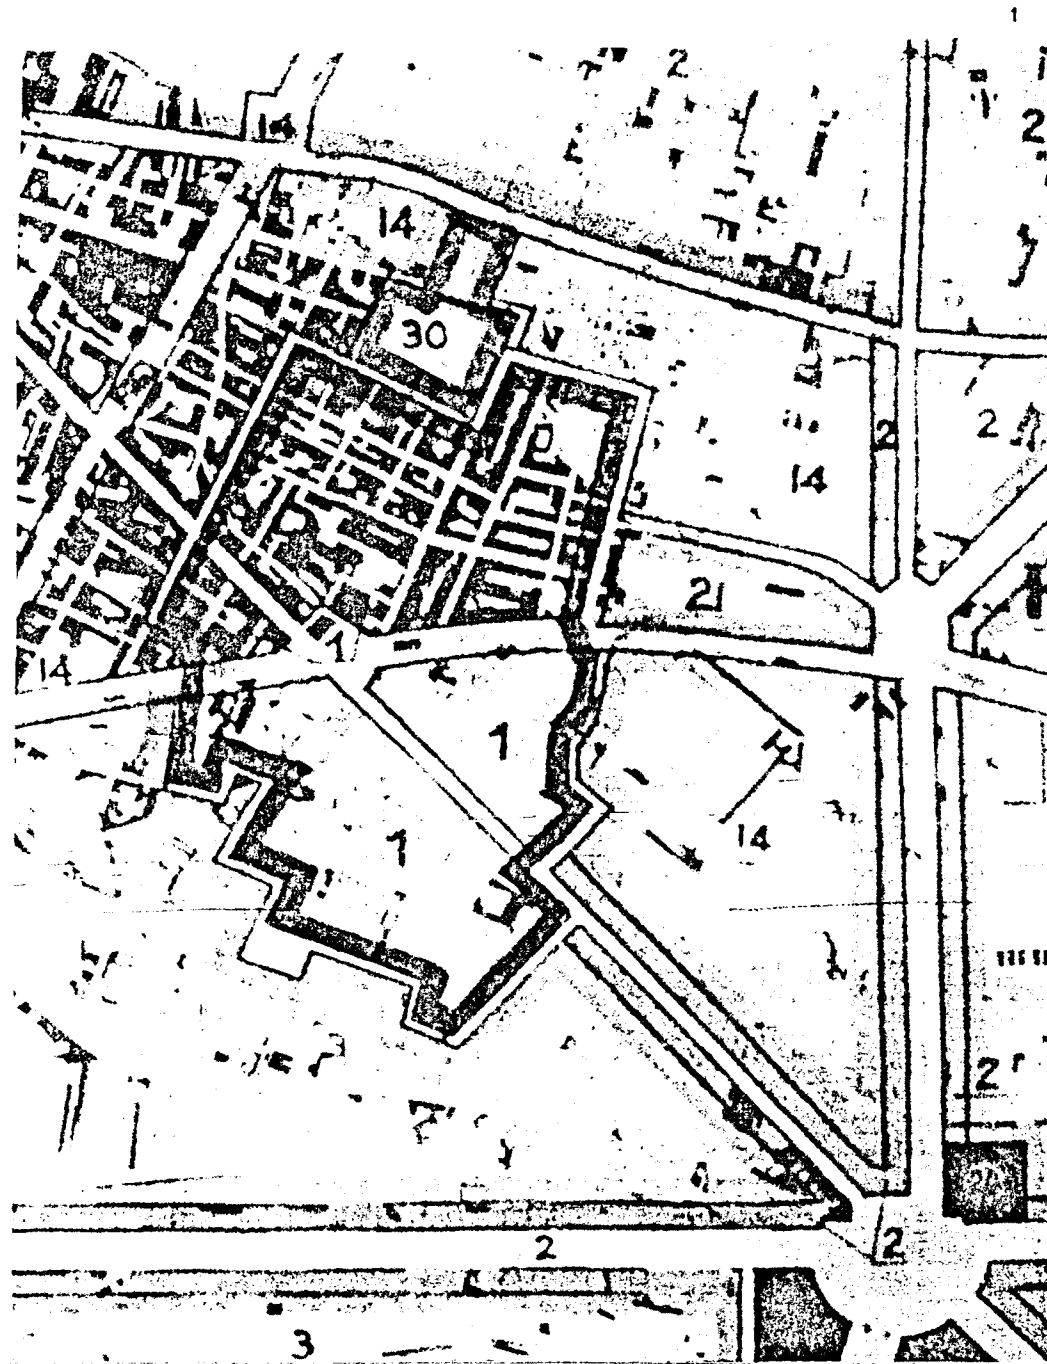

El Pla Comarcal de 1953 als Sectors d'Estudi. Sants  
 1 Fragment del plànol original 1/10.000. 1953  
 2 Fragment del plànol refós 1/5.000. 1969

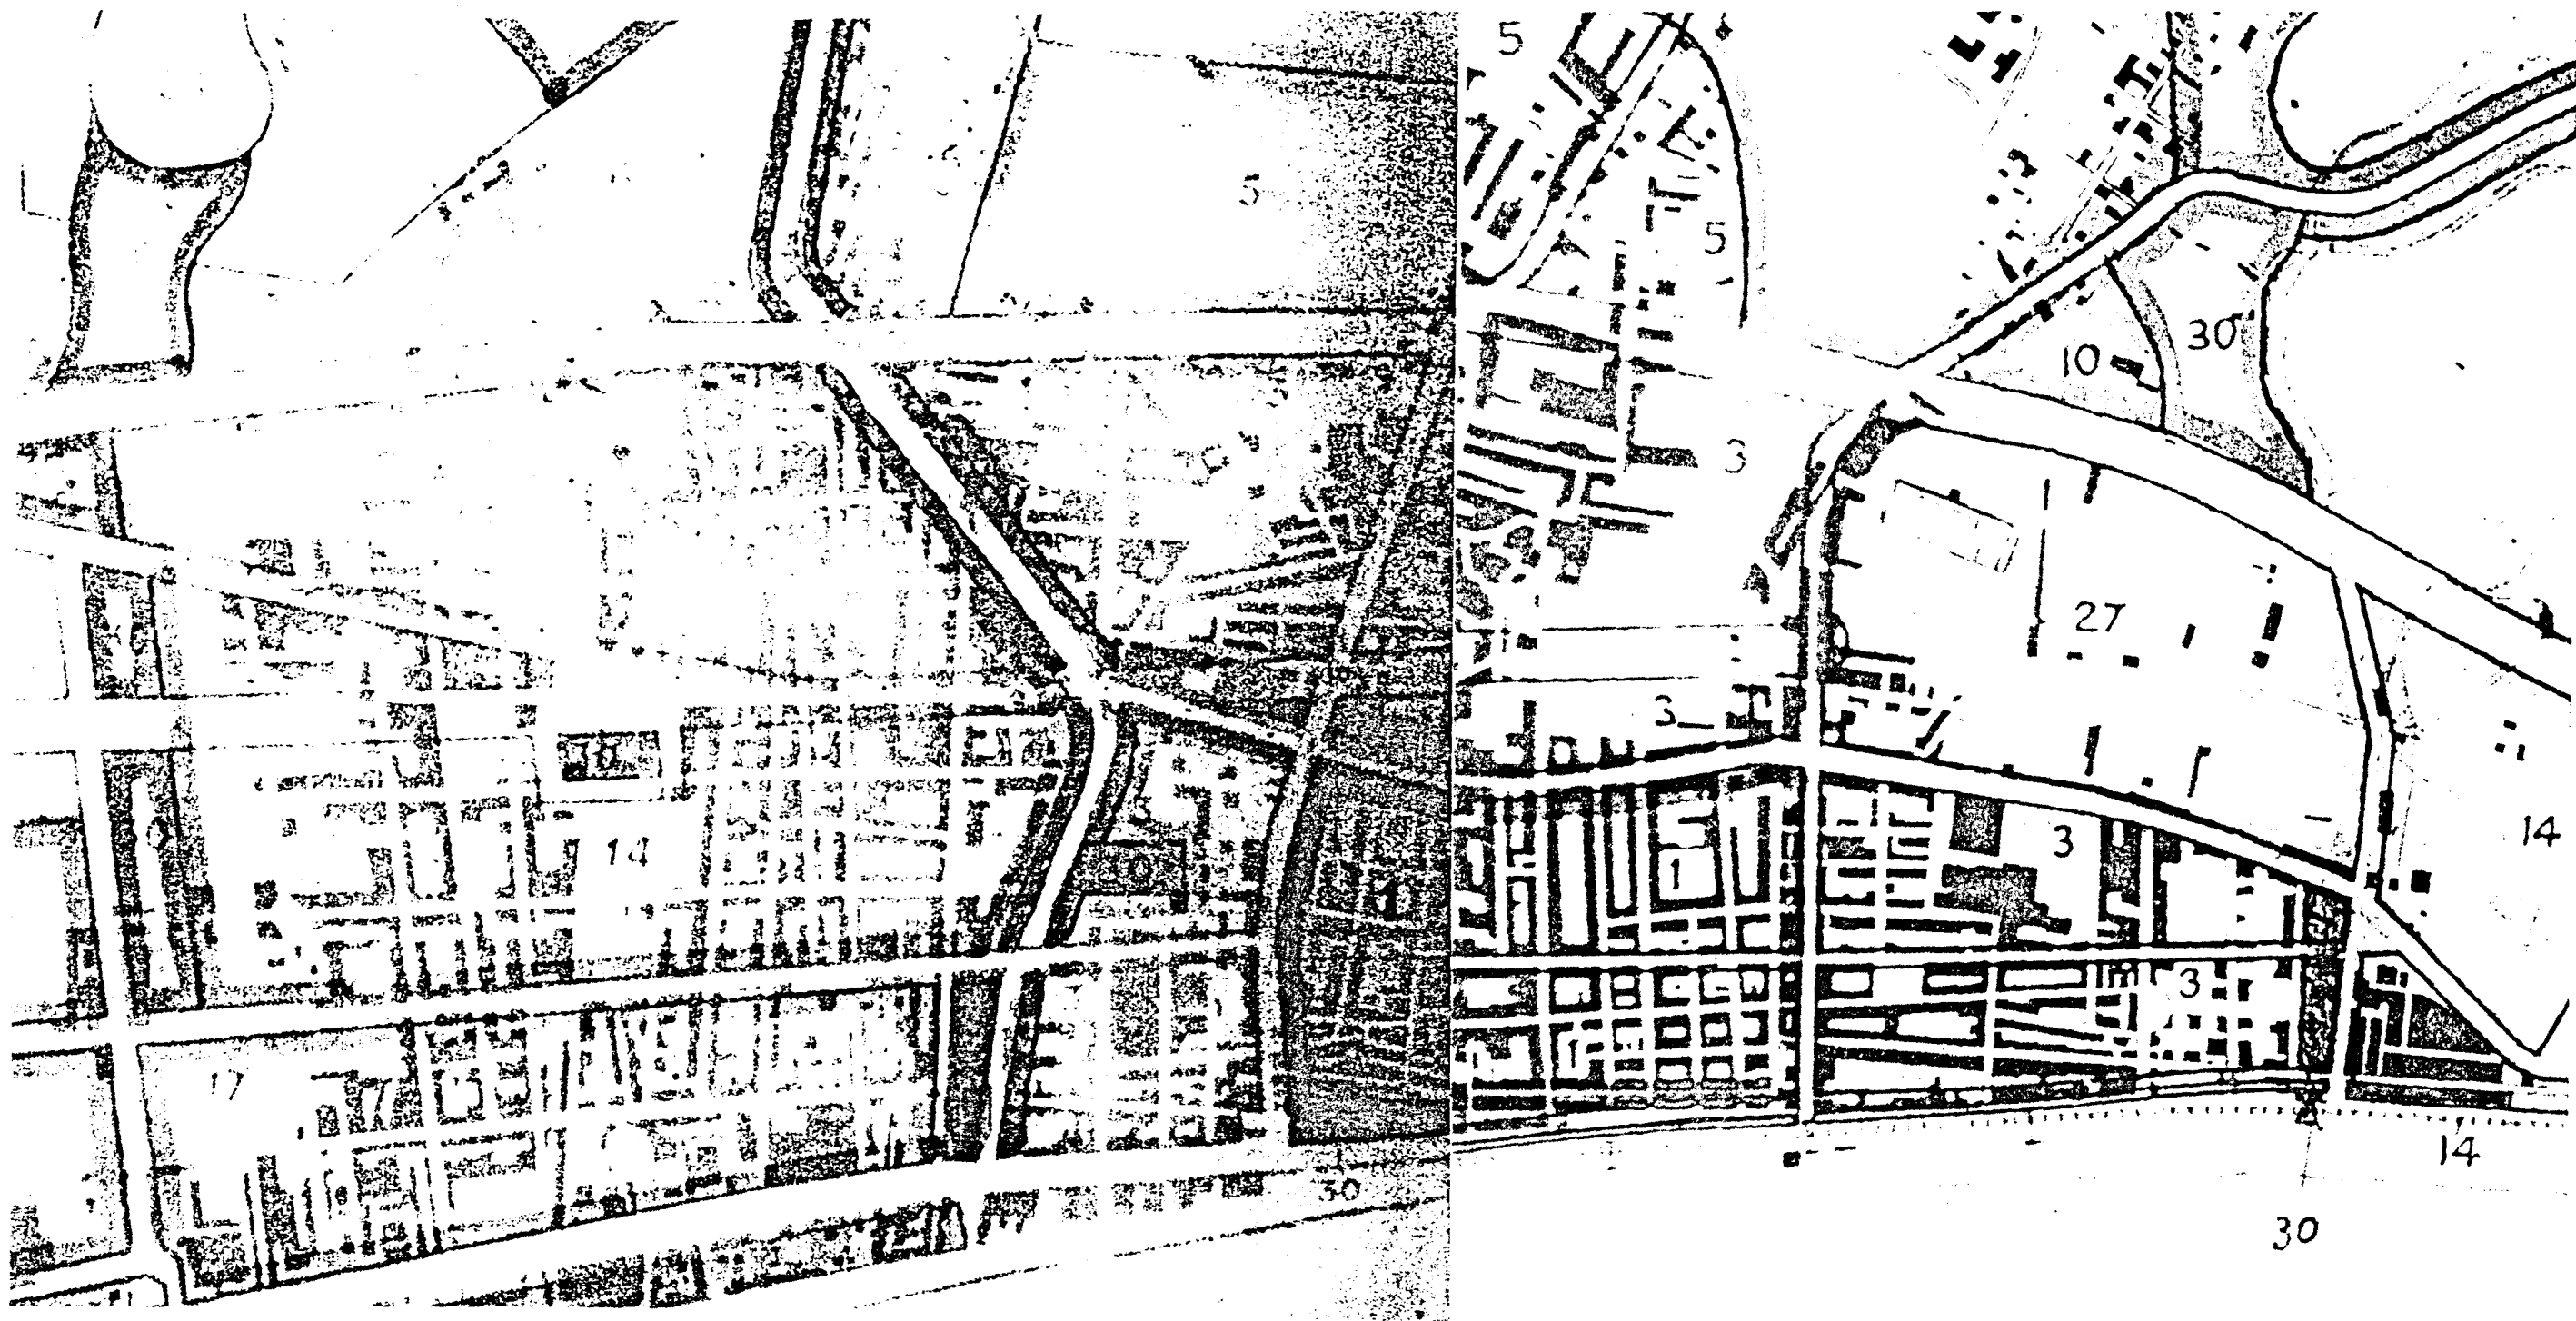


El Pla Comarcal de 1953 als Sectors d'Estudi. Badalona  
1 Fragment del plànol original 1/10.000. 1953

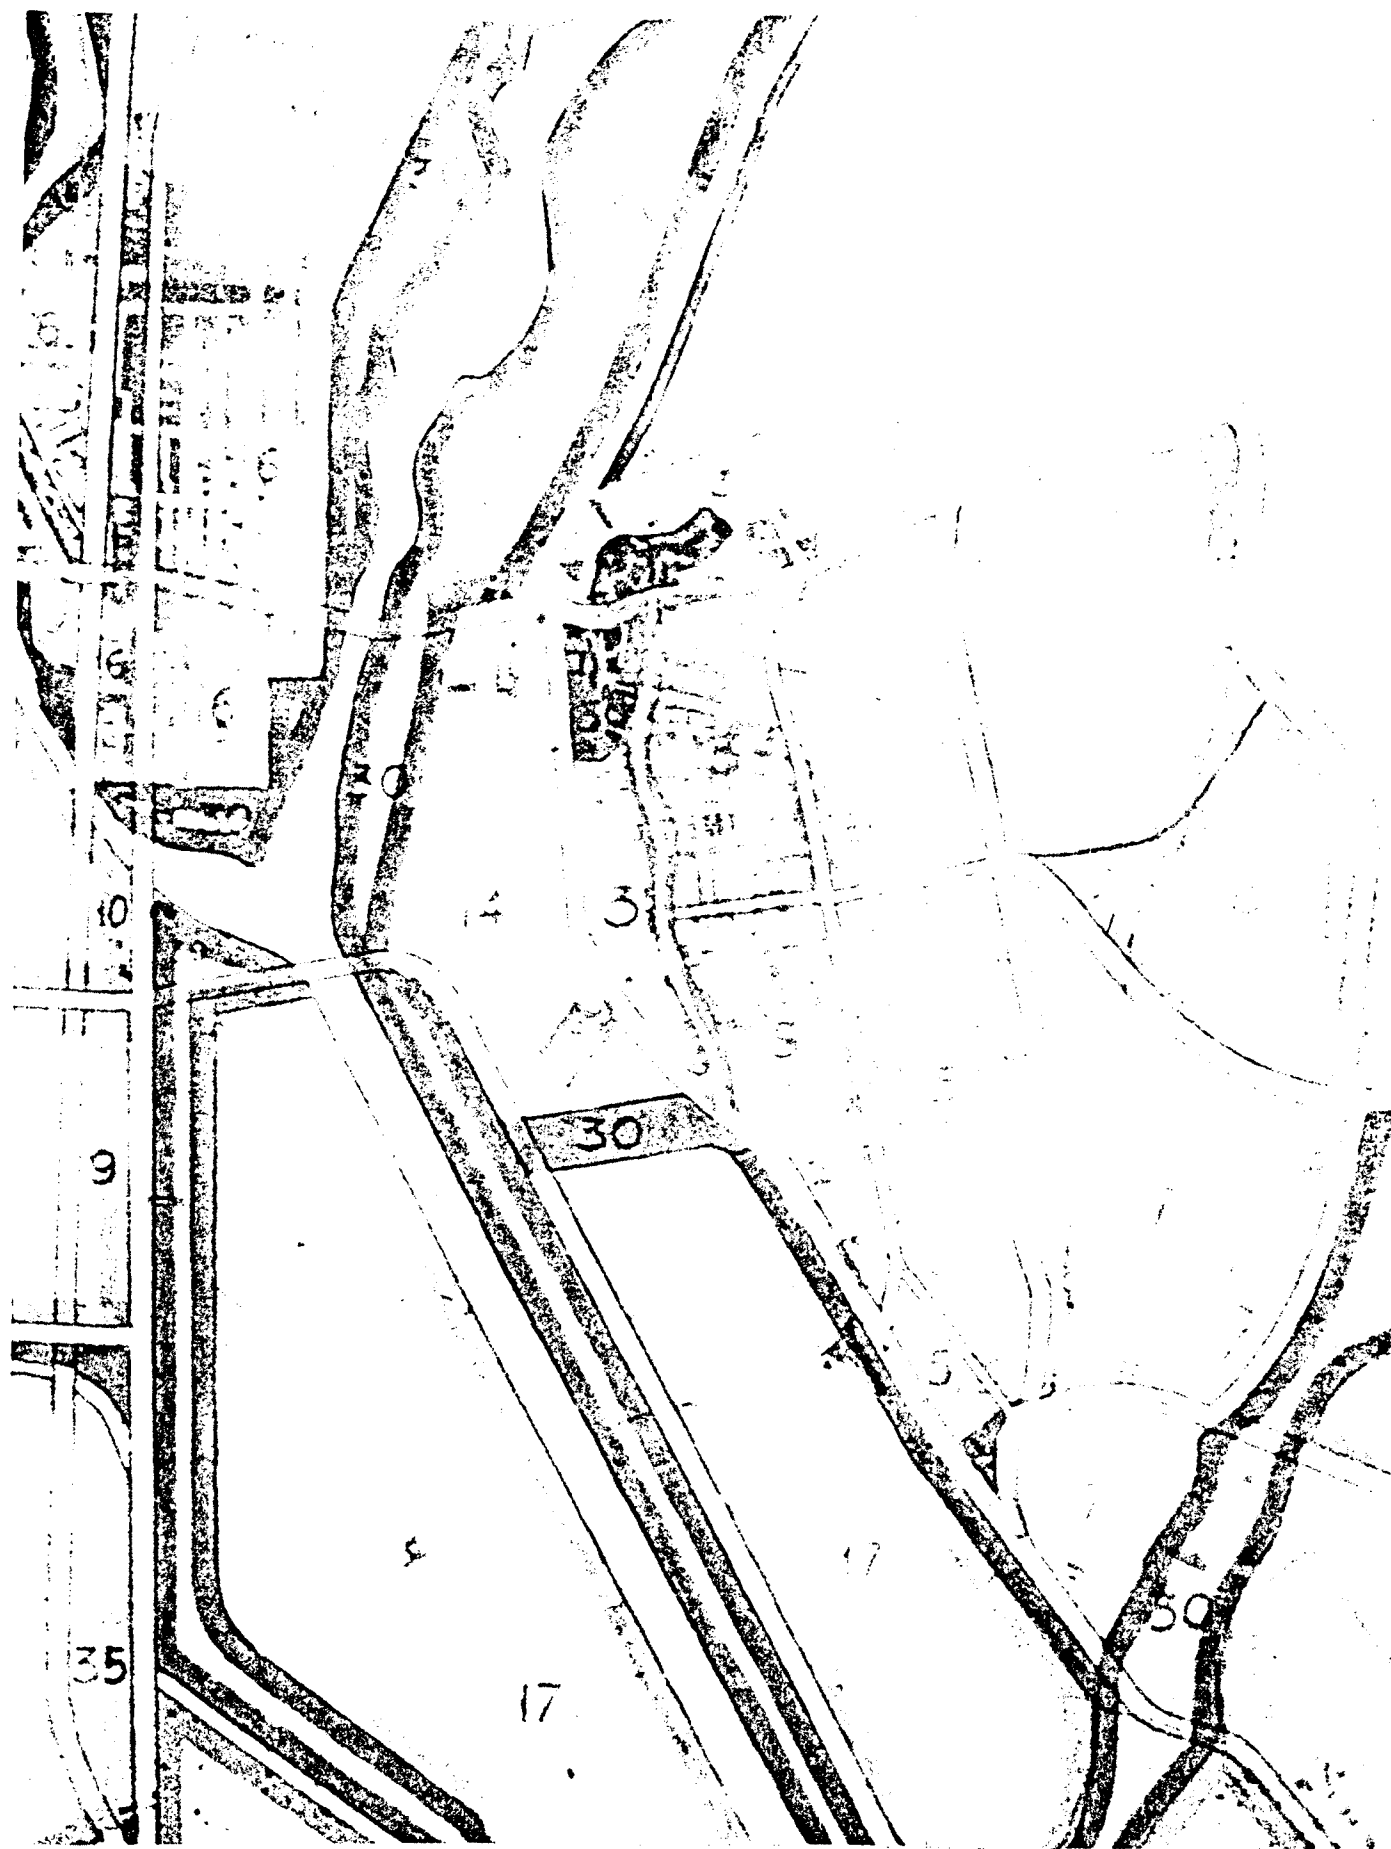

El Pla Comarcal de 1953 als Sectors d'Estudi. Ripollet


1 Fragment del plànol original 1/10.000. 1953

2 Fragment del plànol refós 1/5.000. 1969

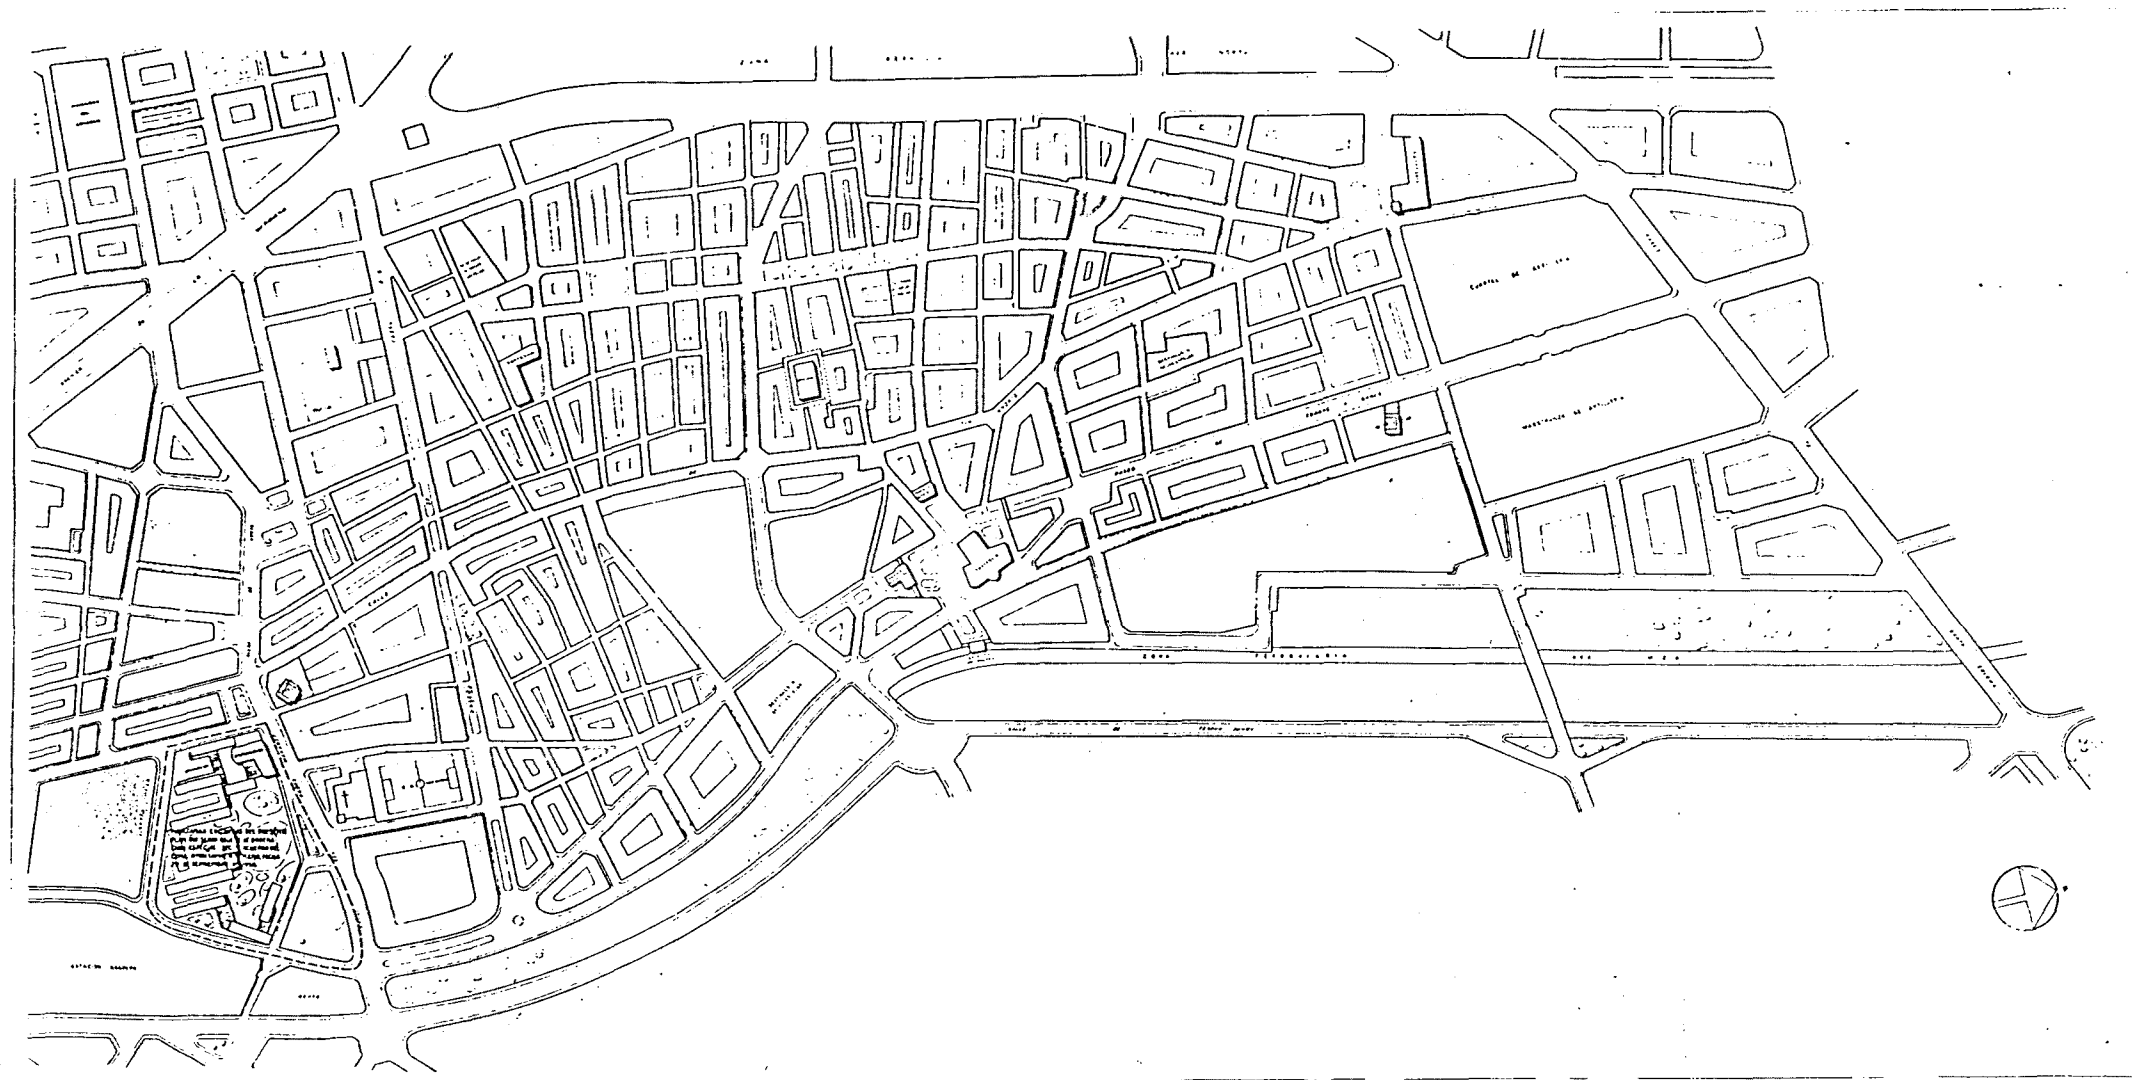

PLAN PARCIAL DE ORDENACION  
 DEL SECTOR DE SAN ANDRÉS.  
 COMPRENDIDO ENTRE LA RIERA DE  
 NORTA, PROLONGACION DE LA AVE.  
 NIDA DE LA MERIDIANA, PASEO DE  
 SANTA COLOMA Y LINEA DEL FERRO  
 CARRIL.  
 RECTIFICADO  
 ESQUEMA DE URBANIZACION  
 ESCALA 1:2000

Desenvolupament del Pla Comarcal de 1953 en Plans Parcial als Sectors d'Estudi  
 Plan Parcial del Sector de San Andrés. 1968

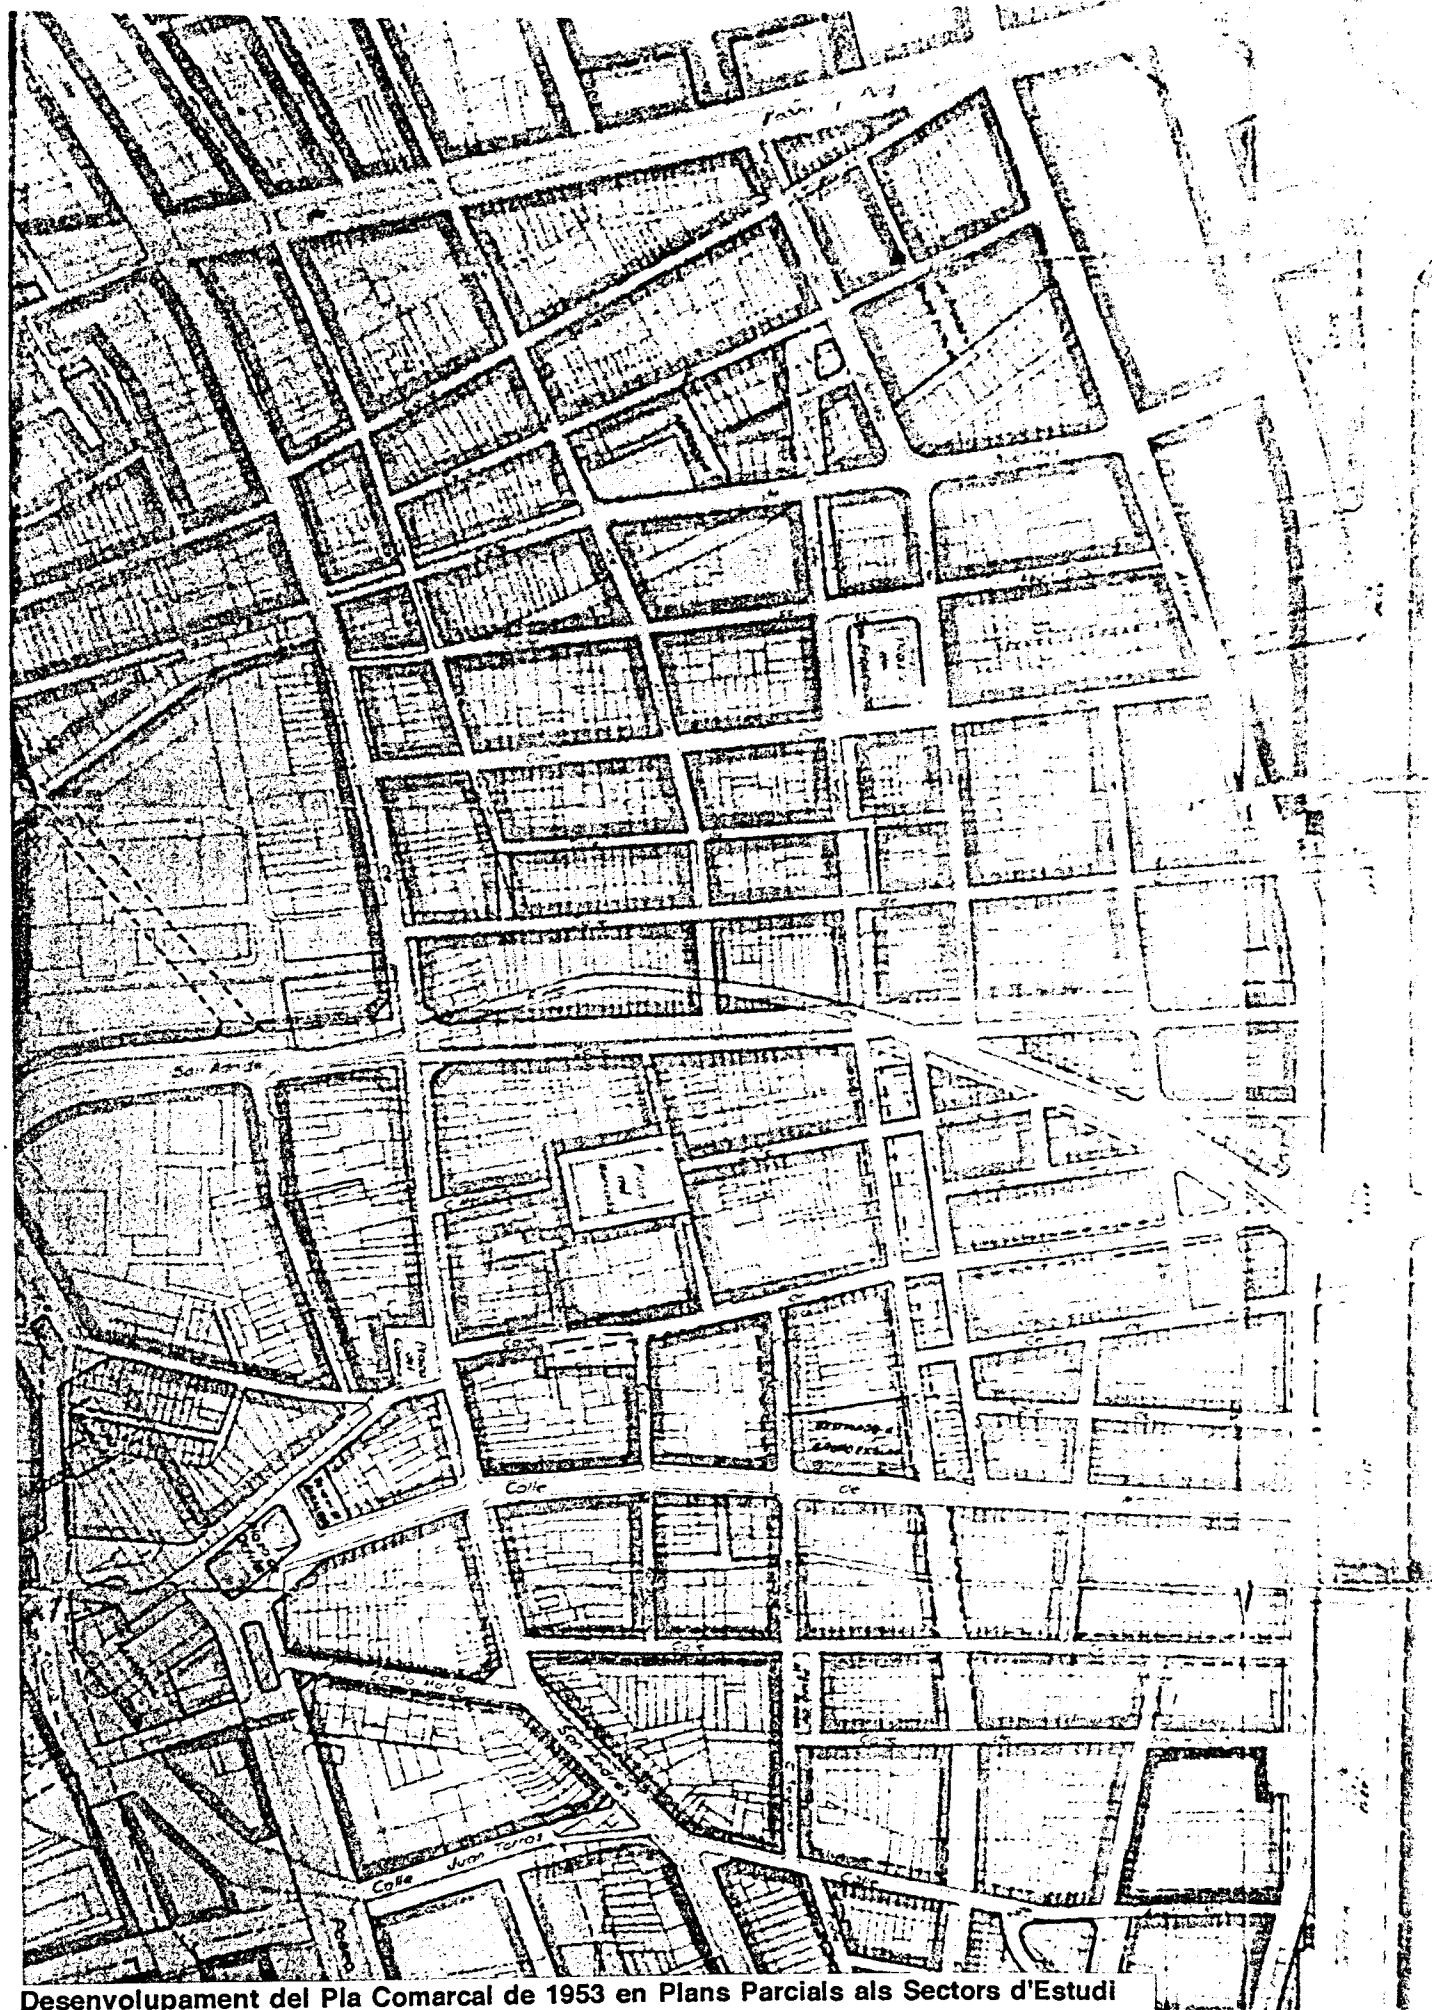

Desenvolupament del Pla Comarcal de 1953 en Plans Parciais als Sectors d'Estudi



Plan Parcial del Sector de San Andrés. 1968

- 1 Zonificació
- 2 Ordenació general


1

2



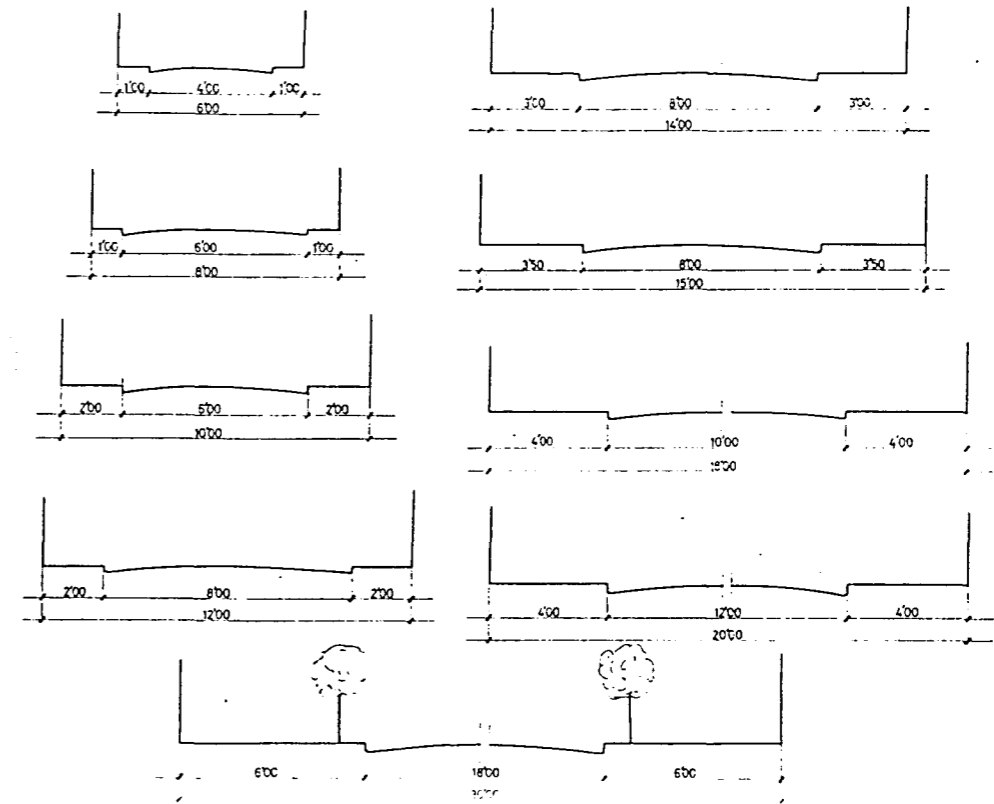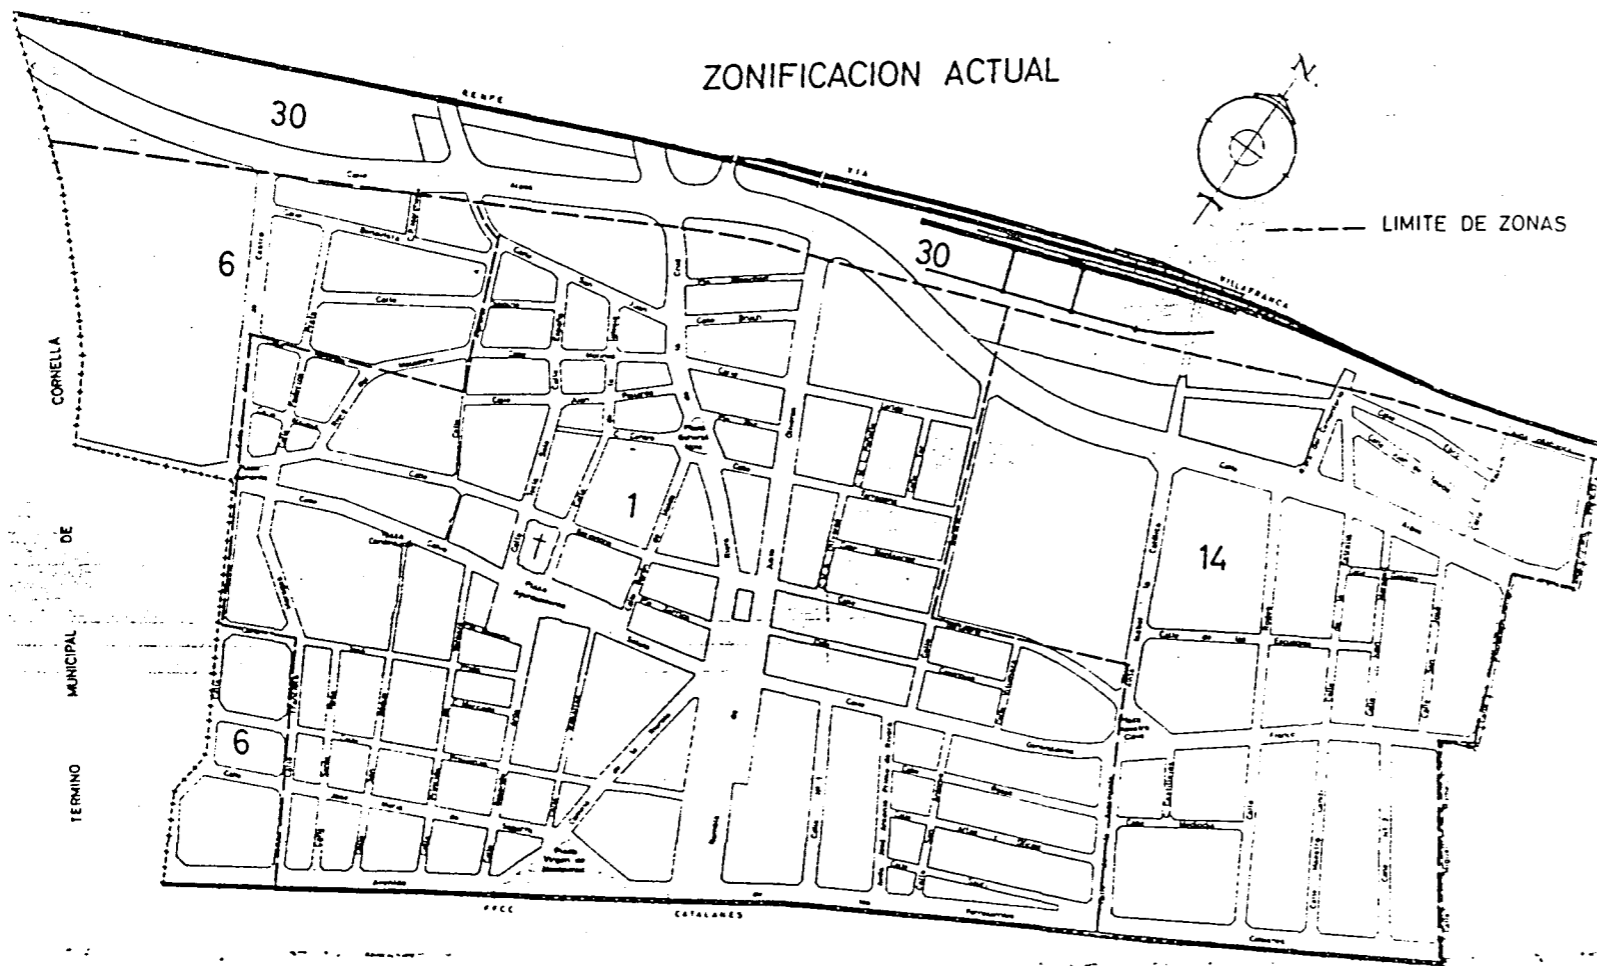

EXCMO. AYUNTAMIENTO DE L'HOSPITALET

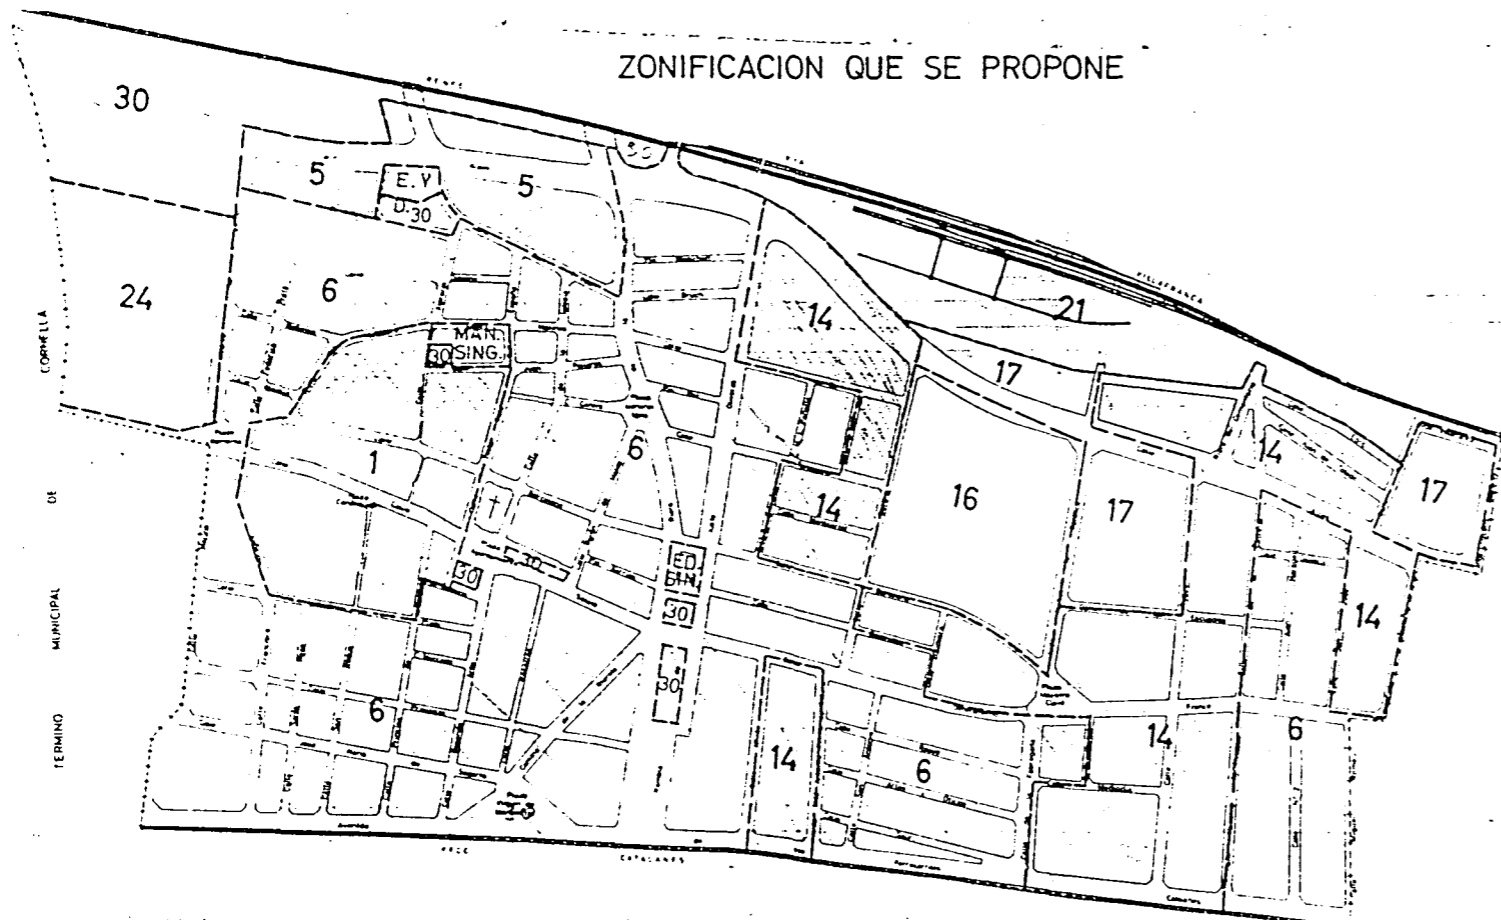

# PLAN PARCIAL DEL SECTOR CENTRO

PLANO COMPARATIVO DE ZONAS

ESCALA 1:5000


Hospitalet, Octubre 1963

Los Arquitectos

Vº Bº Eº Arquitecto Jefe de los  
Servicios Técnicos

*[Handwritten signatures]*

*[Handwritten signature]*

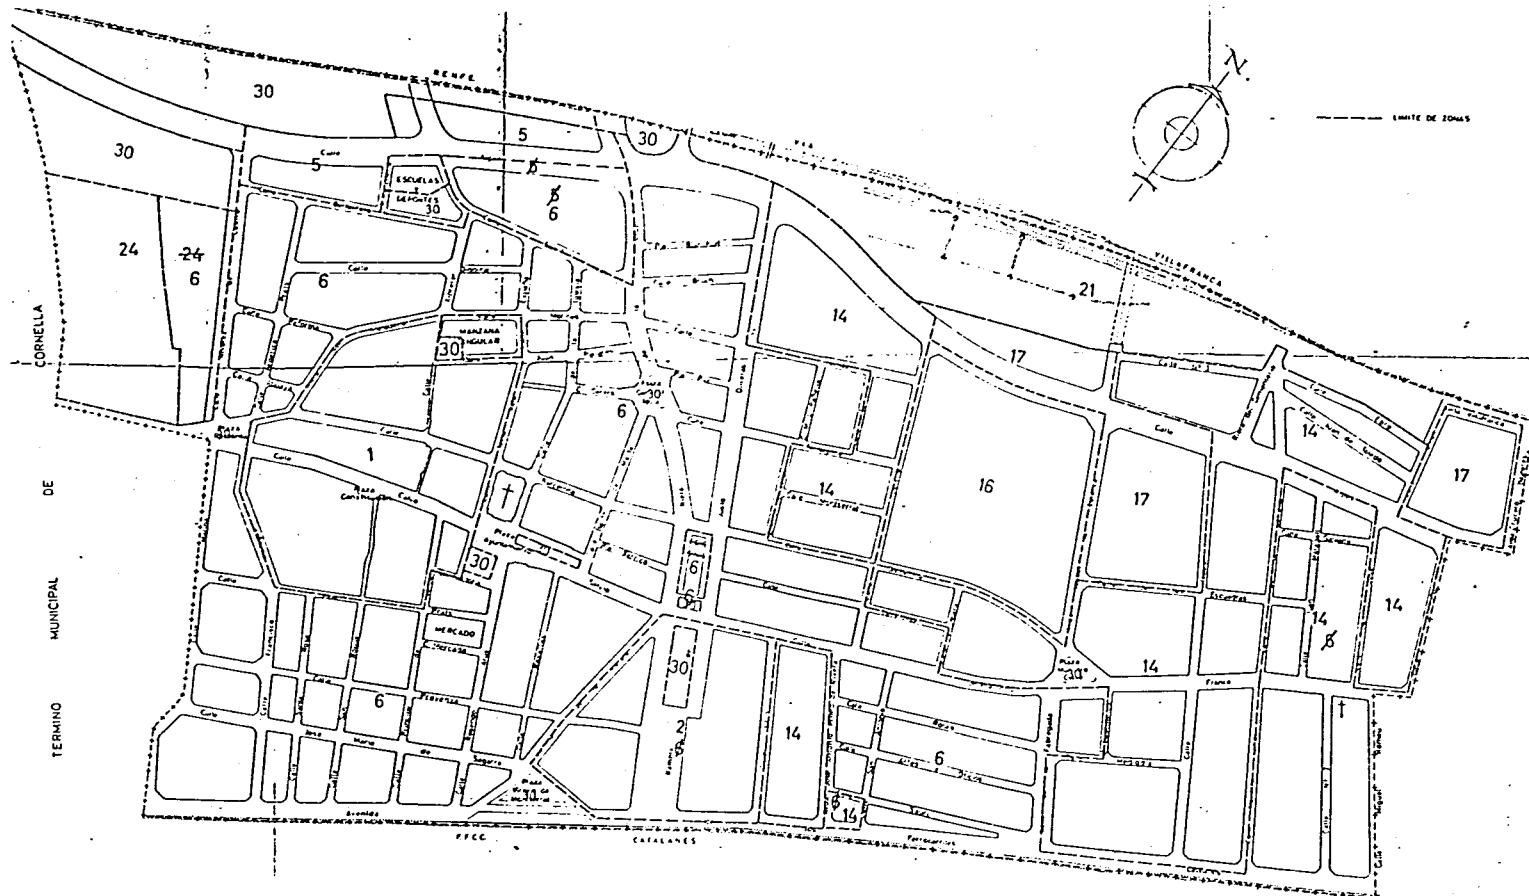



ESCALA APLANTAMIENTO DE HOSPITALET 6

PLANI PARCIAL DEL SECTOR  
CENTRO

PLANO DE ZONIFICACION  
MODIFICADO SEGUN IMPUGNACIONES.  
ESCALA 1:2000

Hospitalet, Octubre 1963

Los Arquitectos:

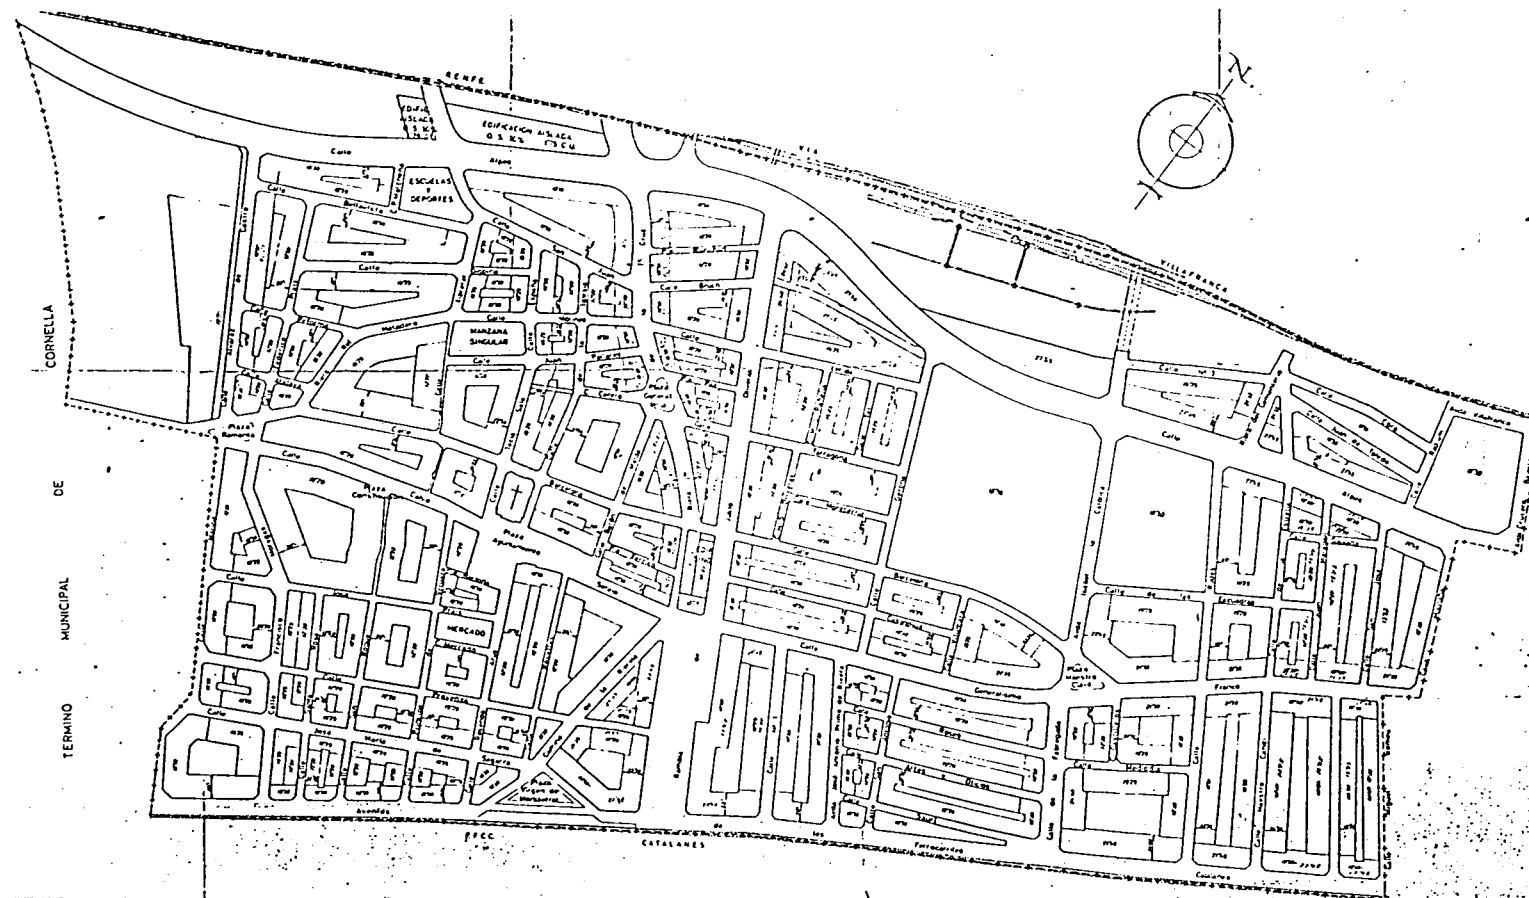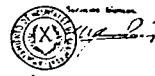


ESCALA APLANTAMIENTO DE HOSPITALET 5

PLANI PARCIAL DEL SECTOR  
CENTRO

PLANO DE PROFUNDIDADES EDIFICABLES  
Y LIMITACION DE ALTURAS  
MODIFICADO SEGUN IMPUGNACIONES  
ESCALA 1:2000

Hospitalet, Octubre 1963

Los Arquitectos:

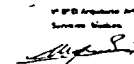

Desenvolupament del Pla Comarcal de 1953 en Plans Parciais als Sectors d'Estudi  
Pla n Parcial del Sector Centro. L'Hospitalet. 1963

## BIBLIOGRAFIA

**A. Duran i Sanpere**

*Barcelona i la seva història.*

Curial - Barcelona, 1972

**A. Ferrer**

*Presentación y estadística de los planes parciales de la provincia de Barcelona (1956-1970).*

COAC, 1974 y la Gaya Ciencia.

**A. Font Arellano**

*La reconstrucción de la ciudad Europea: Barcelona, Berlín, Madrid, Paris Sevilla.*

Siminario U.I.M.P. - Barcelona, 1984

**Ajuntament de Barcelona**

*Gasetta Municipal*

1932

**Ajuntament de Barcelona.-Institut Municipal**

*Història Urbana del Pla de Barcelona. Actes del I Congrés.*

Barcelona, 1984

**Ajuntament de Barcelona.-Institut Municipal**

*Història Urbana del Pla de Barcelona. Actes del II Congrés.*

Barcelona, 1989

**Ayuntamiento de Barcelona**

*Anuario Estadístico de la ciudad de Barcelona*

1906

**B. Secchi i Altres**

*Análisis de las estructuras territoriales.*

Gustavo Gili, S.A., 1968

**C. Teixidor - L. Baru - M. Tarrago**

*Barcelona, 1953-1971. Introducción a una visión del desarrollo urbanístico.*

Barcelona, 1972

**Carme Massana**

*Indústria, ciutat i propietat. Política econòmica i propietat urbana (1901-1939)*

Curial - Barcelona, 1985

**Comisión Gestora del Area Metropolitana de**

*Plan del Area Metropolitana de Barcelona. Una estrategia de Ordenación territorial 1974-90*

Madrid, 1972

**F. Carreras Candi**

*Geografía General de Catalunya.*

Barcelona, 1904

**F. Teran**

*Planeamiento urbano en la España contemporánea, 1900-1980*

Alianza editorial - Madrid, 1982

**Francesc Roca**

*Evolució Urbana de Catalunya.*

La Magrana - Catalunya, 1983

**Francesc Roca**

*Política econòmica i territori a Catalunya. 1901-1939.*

Ketre - 1979

**G. Campos Venutti**

*Urbanística y austeridad.*

Siglo XXI

**GATEPAC**

*A.C. 1931-1937*

Gustavo Gili - 1975

**H. Capel**

*Estudios sobre el sistema urbano.*

Universidad de Barcelona, 1974

**Ildefonso Cerdà**

*Teoría General de la Urbanización. Reforma y Ensanche de Barcelona.*

Instituto de Estudios Fiscales - 1968

**J. A. Solans**

*Barcelona, Planeamiento del metropolitano versus planeamiento metropolitano.*

Barcelona, 1972

**J. Borja i Altres**

*La Gran Barcelona.*

C.A.U., 1971 i Alberto Corazón, 1972

**J. Busquets**

*Macrocefalia barcelonesa o ciudades catalanas.*

Ciudad y Terrotorio, núm. 2 - Madrid, 1977

**J. Busquets - A. Ferrer - Ll. Calvet**

*Evaluación de las necesidades de rehabilitación.*

MOPU-DGATU - 1985

**Jaume Fabre - Josep Ma. Huertas**

*La construcció d'una ciutat.*

Plaza y Janés - 1989

**Jaume Fabre - Josep Ma. Huertas**

*Tots els barris de Barcelona.*

1976

**Joan Busquets - Josep Parcerisa.**

*Instruments de projectació de la Barcelona suburbana.*

Revista Anuals núm. 2 - 1983

**Jordi Nadal**

*El fracaso de la revolución industrial en España, 1814-1913*

Ariel - Barcelona, 1975

**Jorge Iglesias**

*Indagaciones sobre la población de Cataluña en la primera mitad del siglo XIX.*

Memorias de la Real Academia de Ciencias y Artes de Barcelona

**Josep Iglesias**

*El movimiento demográfico en Cataluña durante los últimos cien años.*

Barcelona, 1961

**Julio Esteban - Laboratorio de Urbanismo.**

*Los ensanches menores en la Región de Barcelona (II)*

ETSAB - Barcelona, 1976

**L'avenç**

*Barcelona: Génesi i consolidació del fet metropolità.*

Número monográfico, diciembre, 1985

**Laboratorio de Urbanismo**

*Los ensanches (I). El ensanche de Barcelona.*

ETSAB - Barcelona, 1978

**Ll. Sole i Sabarís**

*Barcelona. El medio físico.*

Barcelona, 1965

**M. Galera - F. Roca - S. Tarrago**

*Atlas de Barcelona*

COAC - Barcelona, 1972

**M. Sola Morales**

*De la ordenación a la coordinación. Perspectivas de la planificación urbanística.*

C.A.U. núm. 22

**M. Sola Morales**

*El crecimiento urbano como inversión de capital fijo. Barcelona:1940-1975*

Ciudad y territorio núm. 2/77

**M. Torres Capell i Otros**

*Inicis de la urbanística municipal a Barcelona.*

Ajuntament de Barcelona, 1985

**Manuel Torres Capell**

*El planejament urbà i la crisi de 1917*

UPC, 1987

**Mercedes Tatjer i Mir**

*Burgueses, inquilinos y rentistas*

Consejo Superior de Investigaciones científicas. - Madrid, 1988

**Mercedes Tatjer i Mir**

*El estudio del espacio interno barcelonés: fuentes estadísticas publicadas (1770-1970)*

Revista de Geografía, Julio-diciembre - 1972

**N.M. Rubio Turudi - S. Rubio i Turudi**

*El pla de distribució en zones del territori català (Regional-Planning):Examen priliminar i solucions provisionals.*

1932

**O. Bohigas**

*Barcelona entre el Pla Cerdà i el barraquisme*

Edicions, 62 - Barcelona, 1963

**O.Bohigas**

*El planejament i els projectes de rehabilitació a escala urbana.*

Generalitat de Catalunya, 1983

**O. Bohigas**

*Reconstrucció de Barcelona.*

Edicions, 62 - Barcelona, 1985.



**Pascual Madoz**

*Diccionario geográfico - Estadístico - histórico.*

Madrid, 1845

**Pau Vila - Lluís Casassas**

*Barcelona i la seva Rodalia al llarg dels temps.*

Aedos - Barcelona, 1974

**R. Bonal - J. Costa**

*Sòl urbà i classes socials.*

Blume - Barcelona, 1978

**V. Martorell - A. Florensa**

*Historia del Urbanismo en Barcelona.*

Labor, Barcelona - Barcelona, 1970

**Varis Autors**

*El Area Metropolitana de Barcelona*

Número monográfico de la Revista Cuadernos de Arquitectura y Urbanismo. Núm. 87/1972, Gener-febrer - 1972

**Varis Autors**

*El fet urbà a Barcelona*

Revista C.A.U., núm. 22

**Varis Autors**

*Geografia de Catalunya*

AEDOS - 1974

**Varis Autors**

*Gran geografia comarcal de Catalunya.*

Edicions 62 - 1989

**Varis Autors**

*La formació de l'Eixample de Barcelona. Aproximacions a un fenomen urbà.*

Olimpiada Cultural - Barcelona, 1990

**Varis Autors**

*La Gran Barcelona*

Revista C.A.U., núm. 10

## ANEXOS

- 1 Cartografías generales del territorio
- 2 Cartografías de Barcelona
- 3 Cartografías locales para el plano de 1890-1900
- 4 Cartografías locales para el plano de 1920-1930
- 5 Divisiones estadísticas del territorio y de Barcelona
- 6 Bases de datos estadísticos e indicadores de la evolución demográfica 1857-1950
- 7 Bases de datos de los Sectores de Estudio